

# COMMUNE DE BRENLES

## PLAN GENERAL D'AFFECTATION

### MODIFICATION



éch. 1:5'000 - 1:2'500

Approuvé par la Municipalité  
de Brenles dans sa séance  
du .....

Le Syndic: Le Secrétaire:

*G. Sen*



Adopté par le Conseil général  
dans sa séance  
du 31.05.88

Le Président: Le Secrétaire:



Plan déposé au Greffe Municipal  
pour être soumis à l'enquête  
publique

du .....

ou .....

Le Syndic: Le Secrétaire:

Approuvé par le Conseil d'Etat  
dans sa séance

du - 2 NOV. 1988

l'atteste

Le Chancelier:



*[Handwritten signature]*

# LEGENDE



ZONE DU VILLAGE A




ZONE DU VILLAGE B ET ZONE DU HAMEAU




ZONE DE PROLONGEMENT DU VILLAGE



ZONE D'UTILITE PUBLIQUE

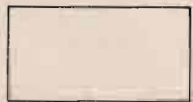

ZONE AGRICOLE A

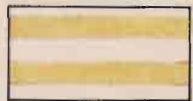


ZONE AGRICOLE B



ZONE INTERMEDIAIRE




AIRE FORESTIERE

 

LIMITE COMMUNALE

Crochet

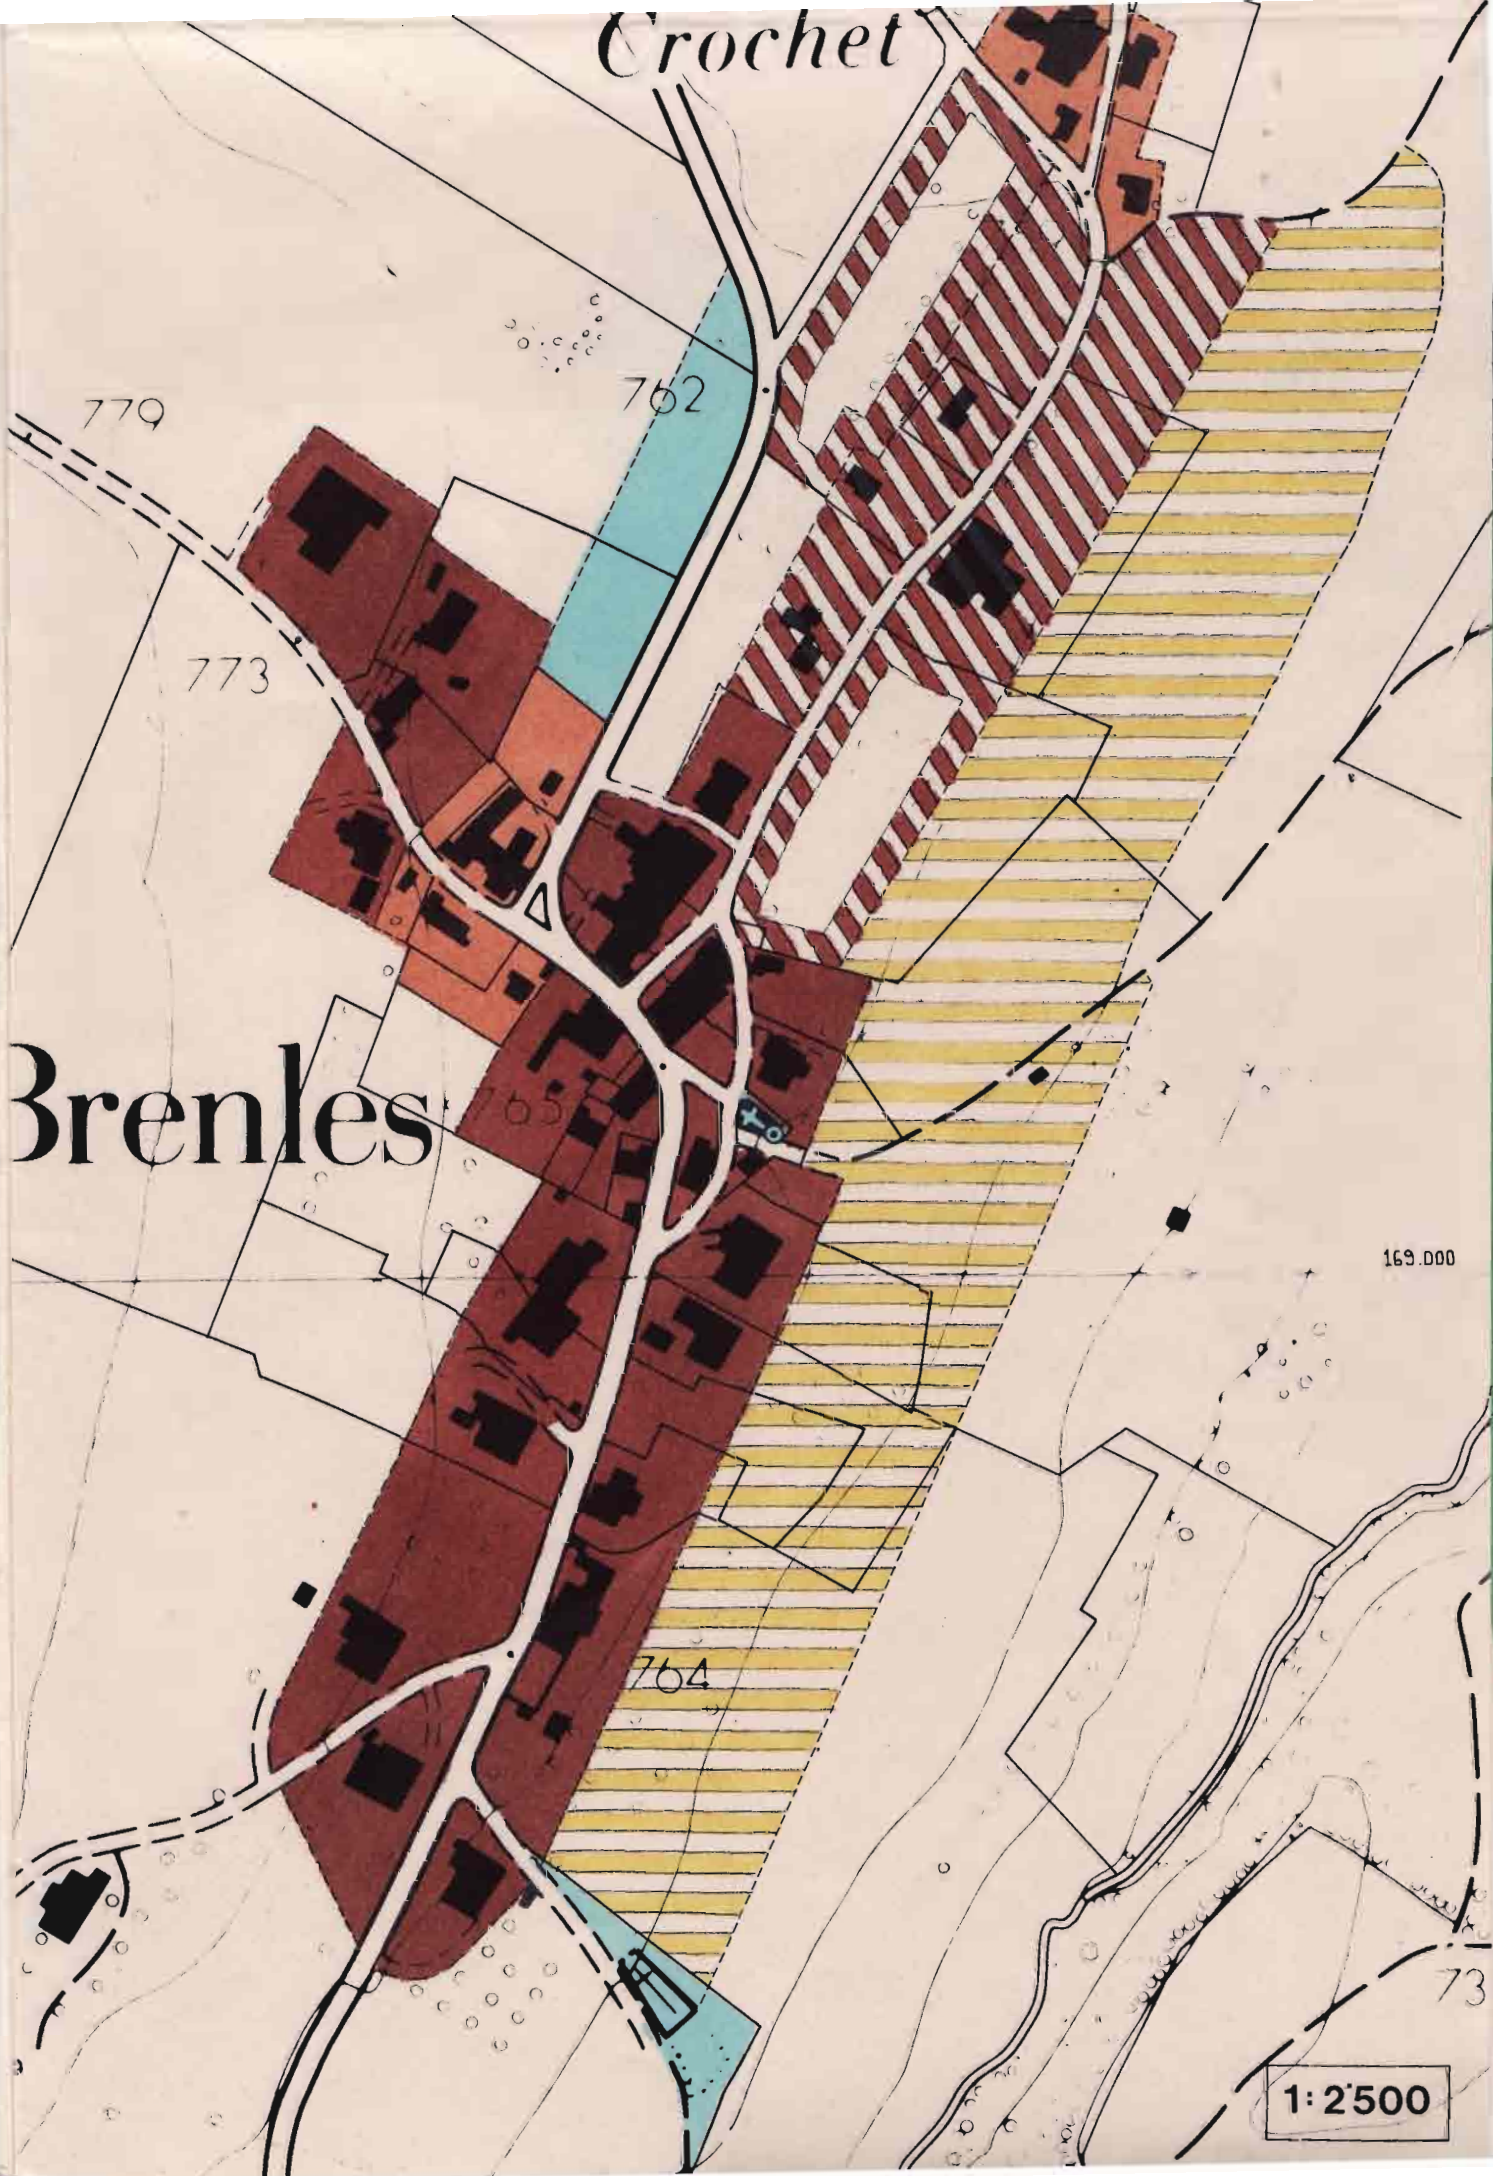

Brenles

1:2500