

COMMUNE DE COMBREMONT - LE - GRAND

PLAN D'EXTENSION

fixant la limite des constructions

en bordure de la R.C. 501 c
au lieu dit

"Grand Clos"

Echelle 1 : 1000

Approuvé par la Municipalité
dans sa séance du 7 avril 1986

Soumis à l'enquête publique
du 11 avril au 12 mai 1986

Le Syndic : La Secrétaire :

Le Syndic : La Secrétaire :


Adopté par le Conseil général de
Combremont-le-Gd dans sa séance
du 11 juin 1986

Approuvé par le Conseil d'Etat
dans sa séance du - 8 OCT. 1986

Le Président : Le Secrétaire :

L'atteste, le Chancelier :



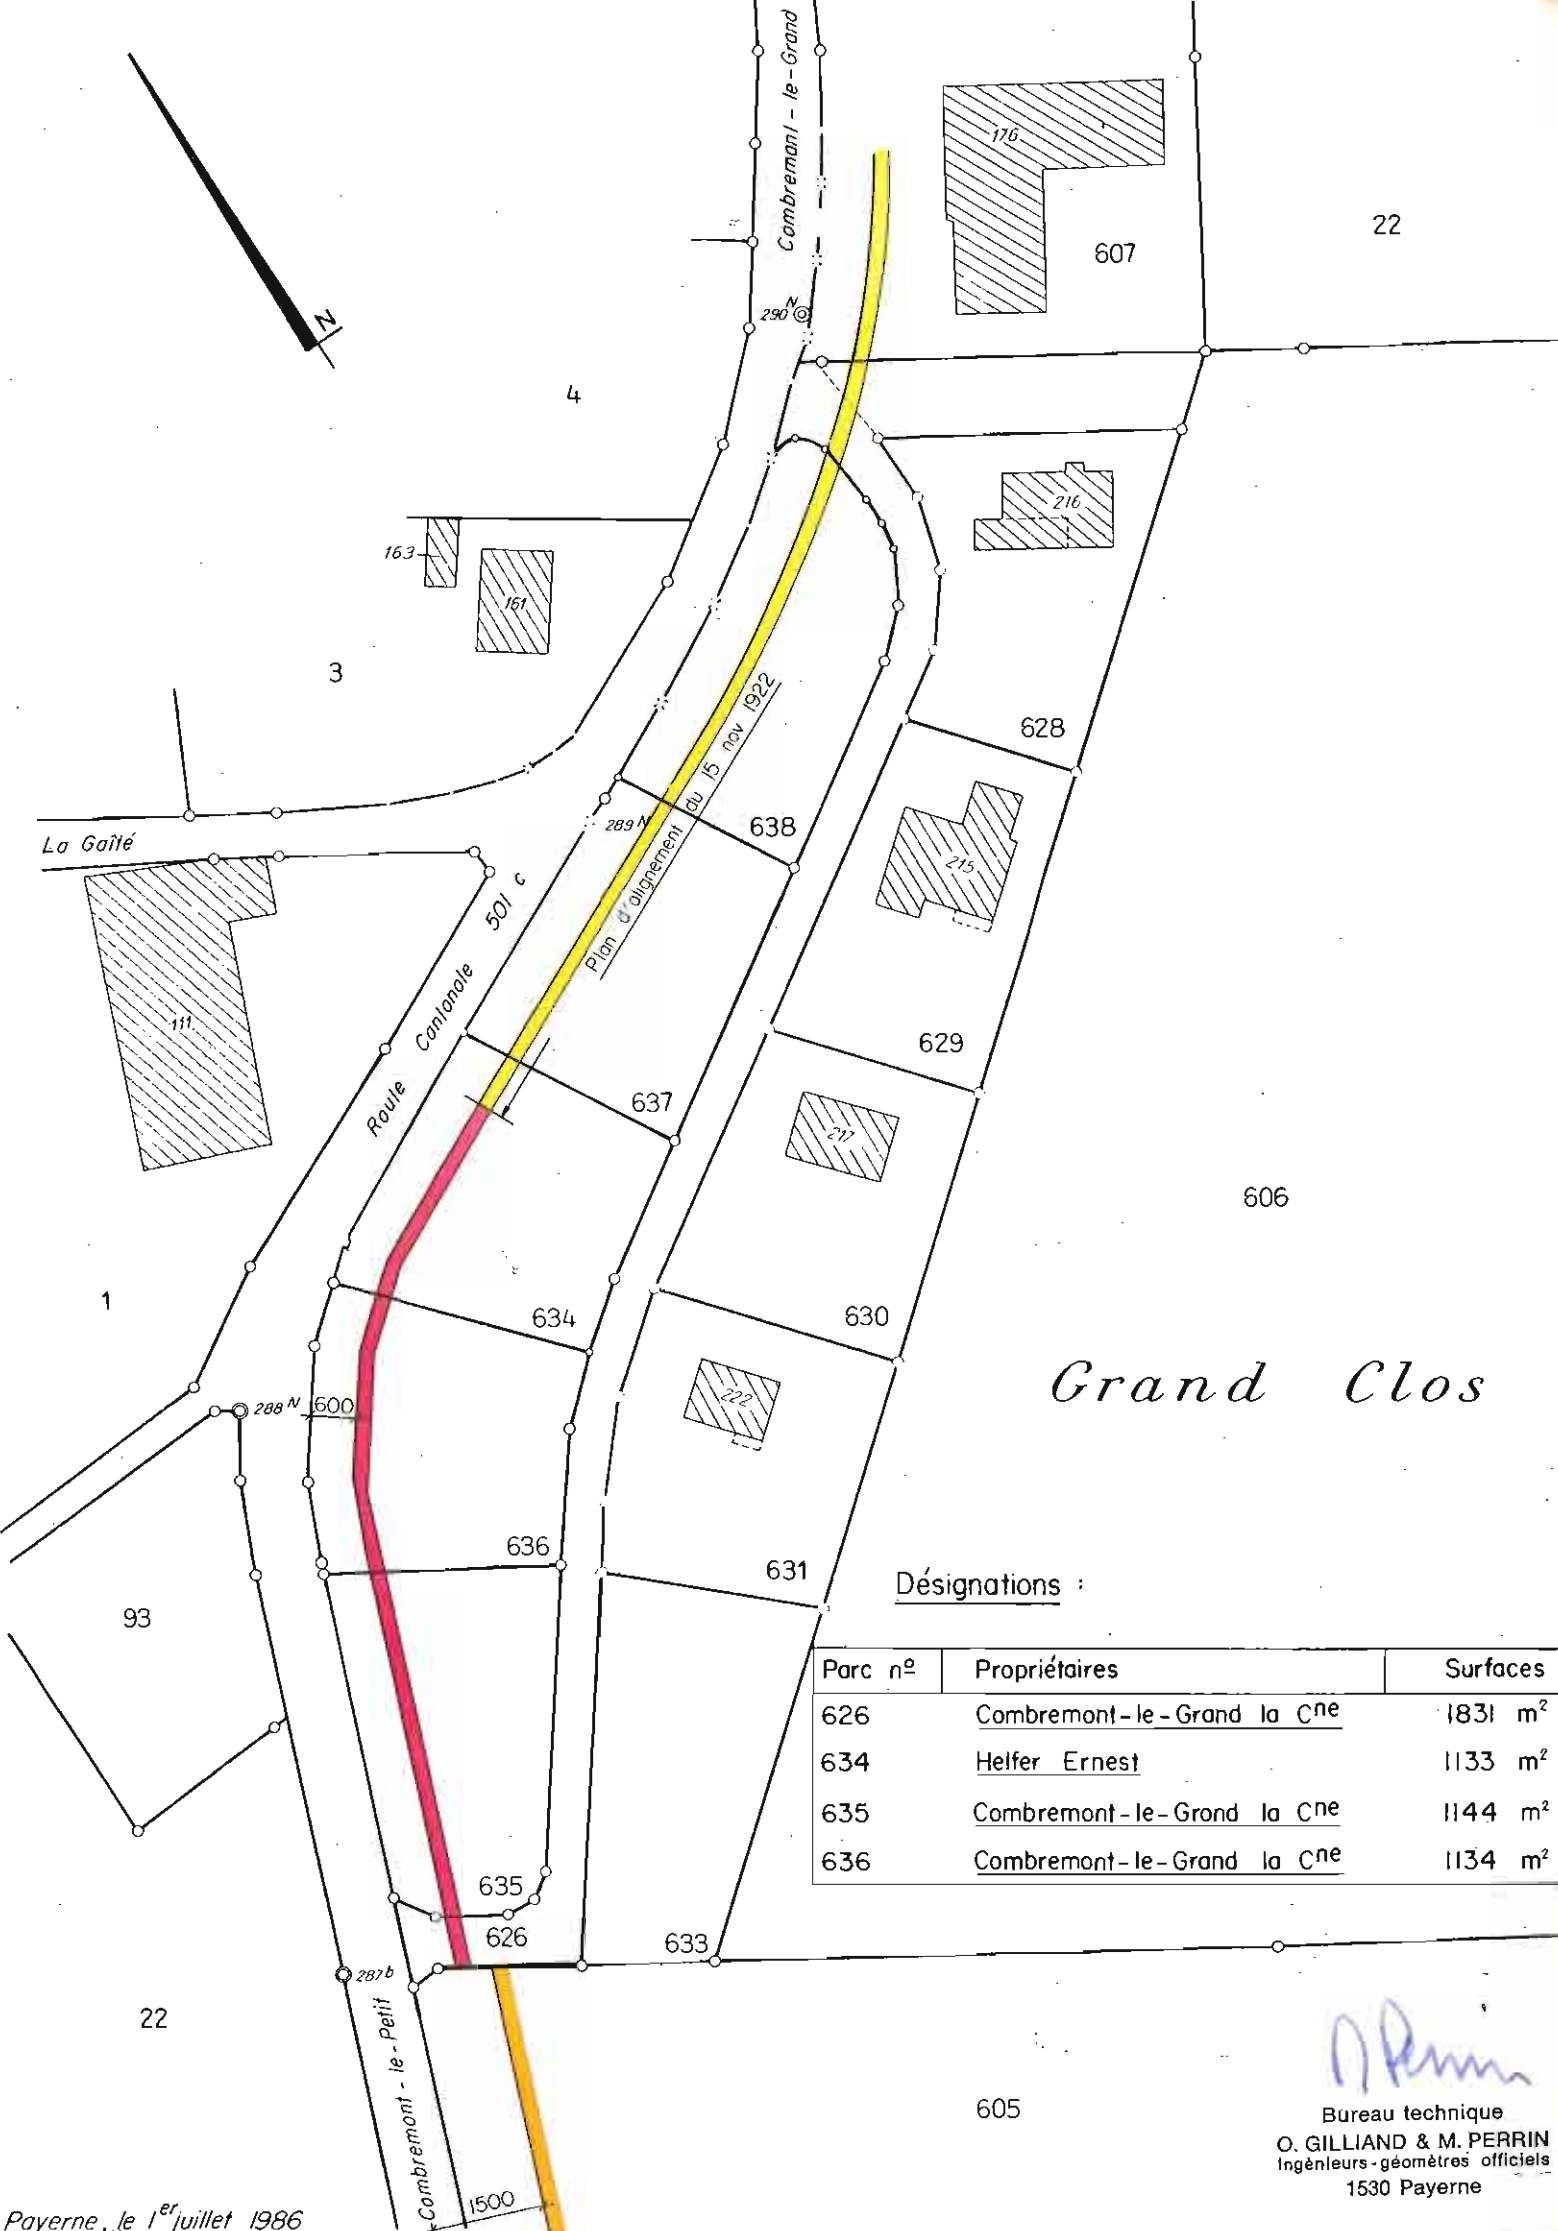

Grand Clos

Désignations :

Parc n°	Propriétaires	Surfaces
626	Combremanl - le - Grand la C ^{ne}	1831 m ²
634	Helper Ernest	1133 m ²
635	Combremanl - le - Grand la C ^{ne}	1144 m ²
636	Combremanl - le - Grand la C ^{ne}	1134 m ²

O. Perrin

Bureau technique
 O. GILLIAND & M. PERRIN
 Ingénieurs-géomètres officiels
 1530 Payerne