

COMMUNE DE GRANGES

MODIFICATION DU PLAN DE QUARTIER

"En Mossel"

APPROUVE PAR LE CONSEIL D'ETAT LE 28 NOVEMBRE 1980

PLAN DE SITUATION 1:500
ET REGLEMENT

Approuvé par la Municipalité
le 20 mars 1992

Le Syndic: Le Secrétaire:



Adopté par le Conseil communal
dans sa séance du 29 juin 1992

Le Président: Le Secrétaire:



Soumis à l'enquête publique
du 9 octobre au 9 novembre 1992


Au nom de la Municipalité

Le Syndic: Le Secrétaire:






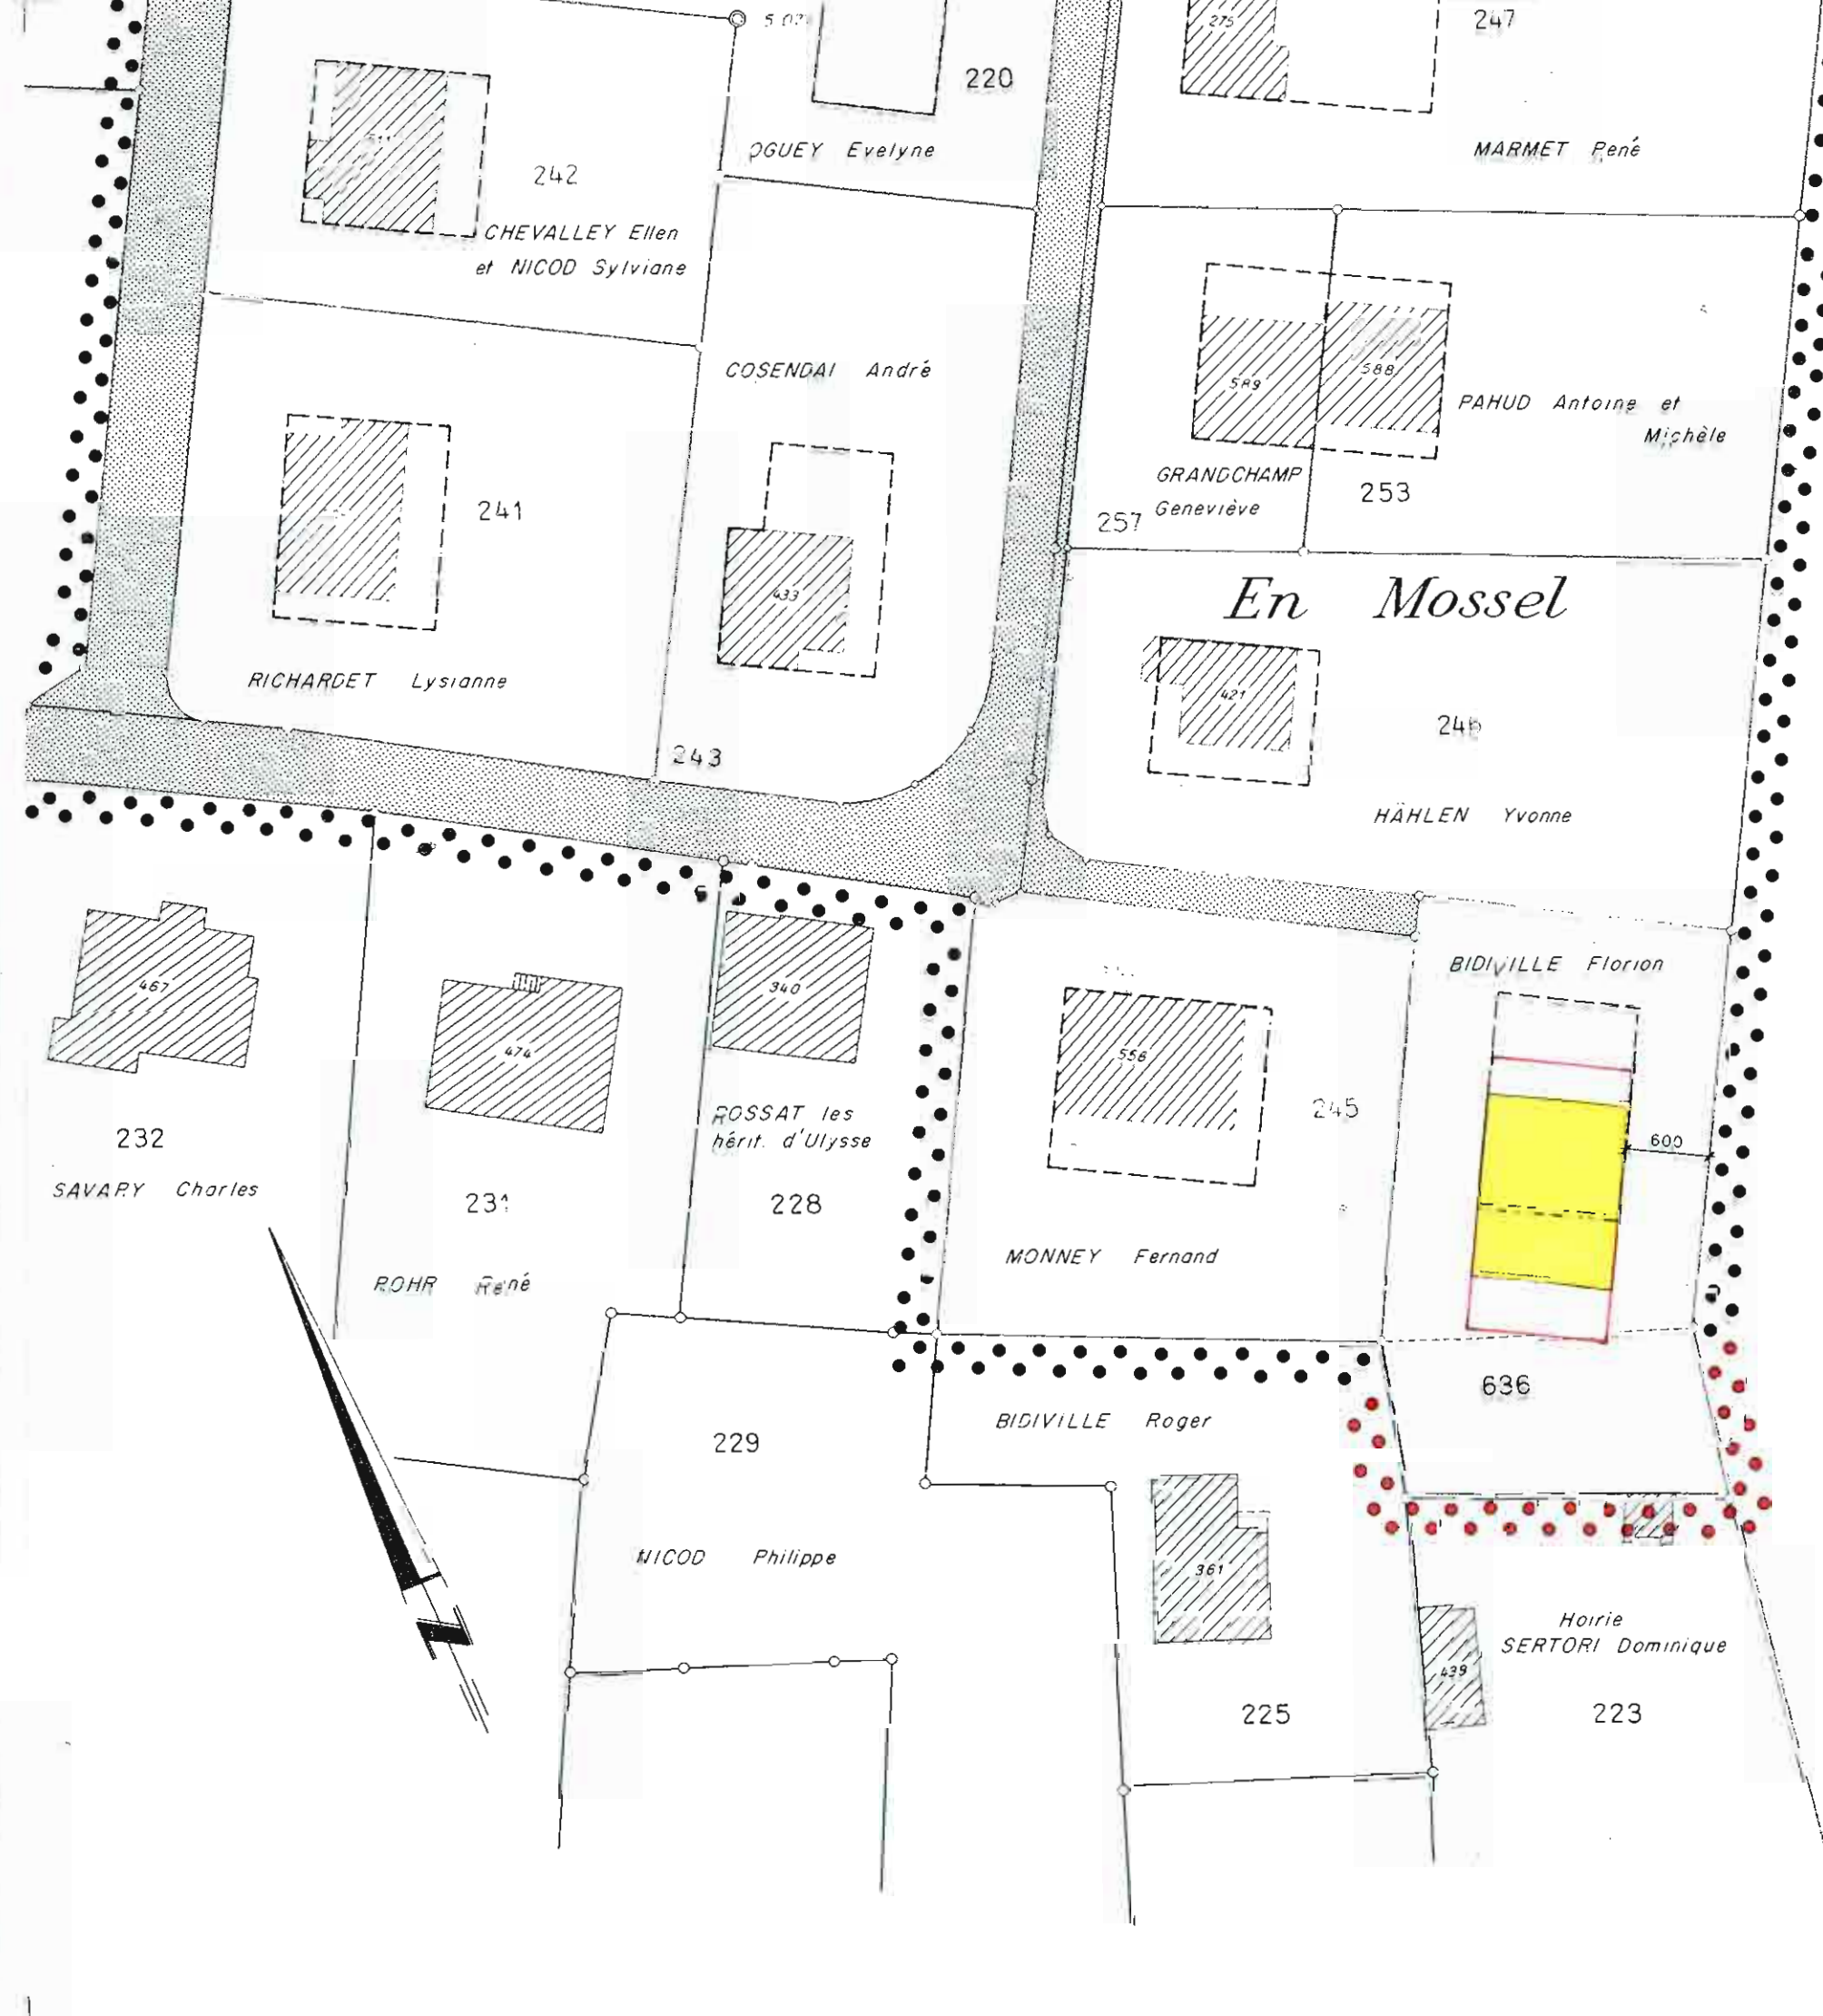

Approuvé par le Conseil d'Etat
du canton de Vaud.

Lausanne, le 10 1 JUIN 1992
L'atteste le Chancelier:

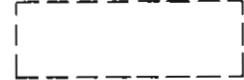


LEGENDE

-  Périimètre actuel du plan de quartier
- Clos ~ Pittet*
-  Extension du périmètre
-  Périimètre actuel d'évolution des bâtiments
-  Modification du périmètre d'évolution des bâtiments (Type A)
-  Nouvelle surface maximale au sol

REGLEMENT

Art. 6.4 (nouveau): En application de l'art. 44 de l'Ordonnance sur la protection contre le bruit du 15 décembre 1986, le degré de sensibilité II est attribué à l'ensemble du plan de quartier.

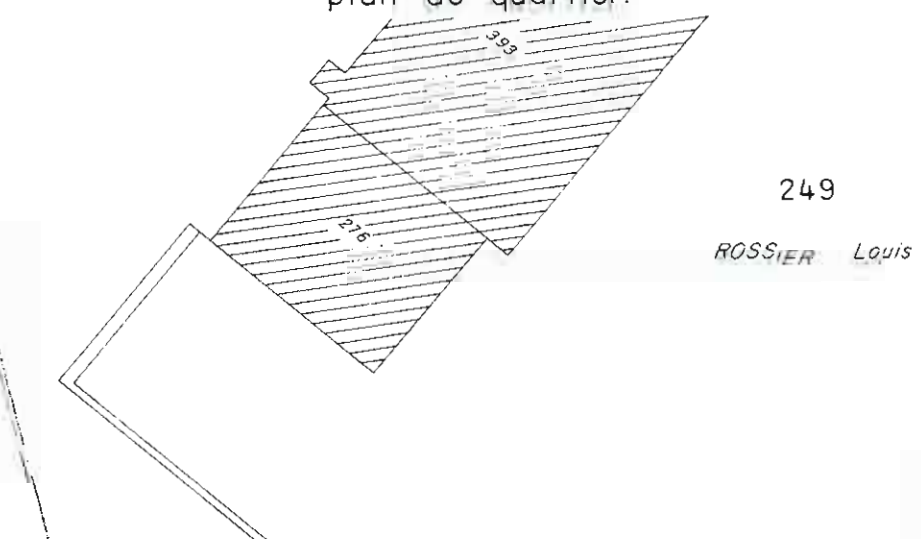

Bureau technique
O. GILLIAND et M. PERLIN
Ingénieurs-géomètres officiels
Fur du Temple 9 ☎ 037/61 26 20
1530 PAYERNE
13 MAI 1993