

CANTON DE VAUD

COMMUNE DE VALBROYE

(village de Seigneux)



Modification du plan général d'affectation approuvé le 20 mars 1981 aux lieux dits "Grande Raye" - "Carronnets"

Echelle 1:1'000

Coordonnées moyennes : 556'600 / 175'600

Approuvé par la Municipalité

dans sa séance du : 03.06.2013

Le Syndic : La Secrétaire :

G. DELPEDRO J. ANGELINI

Adopté par le Conseil communal

dans sa séance du : 7 octobre 2013

La Présidente La Secrétaire :

V. BORIOLI SANDOZ O. CHAPPUIS

Soumis à l'enquête publique

du : 12.06.2013 au 11.07.2013

Le Syndic : La Secrétaire :

G. DELPEDRO J. ANGELINI

Approuvé préalablement par le Département

compétent :

Lausanne, le 13 JAN. 2014

La Cheffe du Département :

Mis en vigueur, le 13 JAN. 2014

LEGENDE

Zones légalisées et maintenues

--- Limite des constructions du 14 février 1956 (procédure de radiation en cours)

zone industrielle

zone agricole


Modification du PGA


Perimètre de la modification du PGA

zone industrielle

Propriétaires et surfaces :

Parcelle	Propriétaire	Surface totale	Surface à affecter à la zone industrielle
6098	KRIEGER Jean-François	3'723 m ²	2'970 m ²
6204	KRIEGER Jean-François, KRIEGER Mireille et PICHONNAT Mary-Claude	918 m ²	918 m ²
6259	GIANNATTASIO Vincent	516 m ²	516 m ²
			4'404 m ²

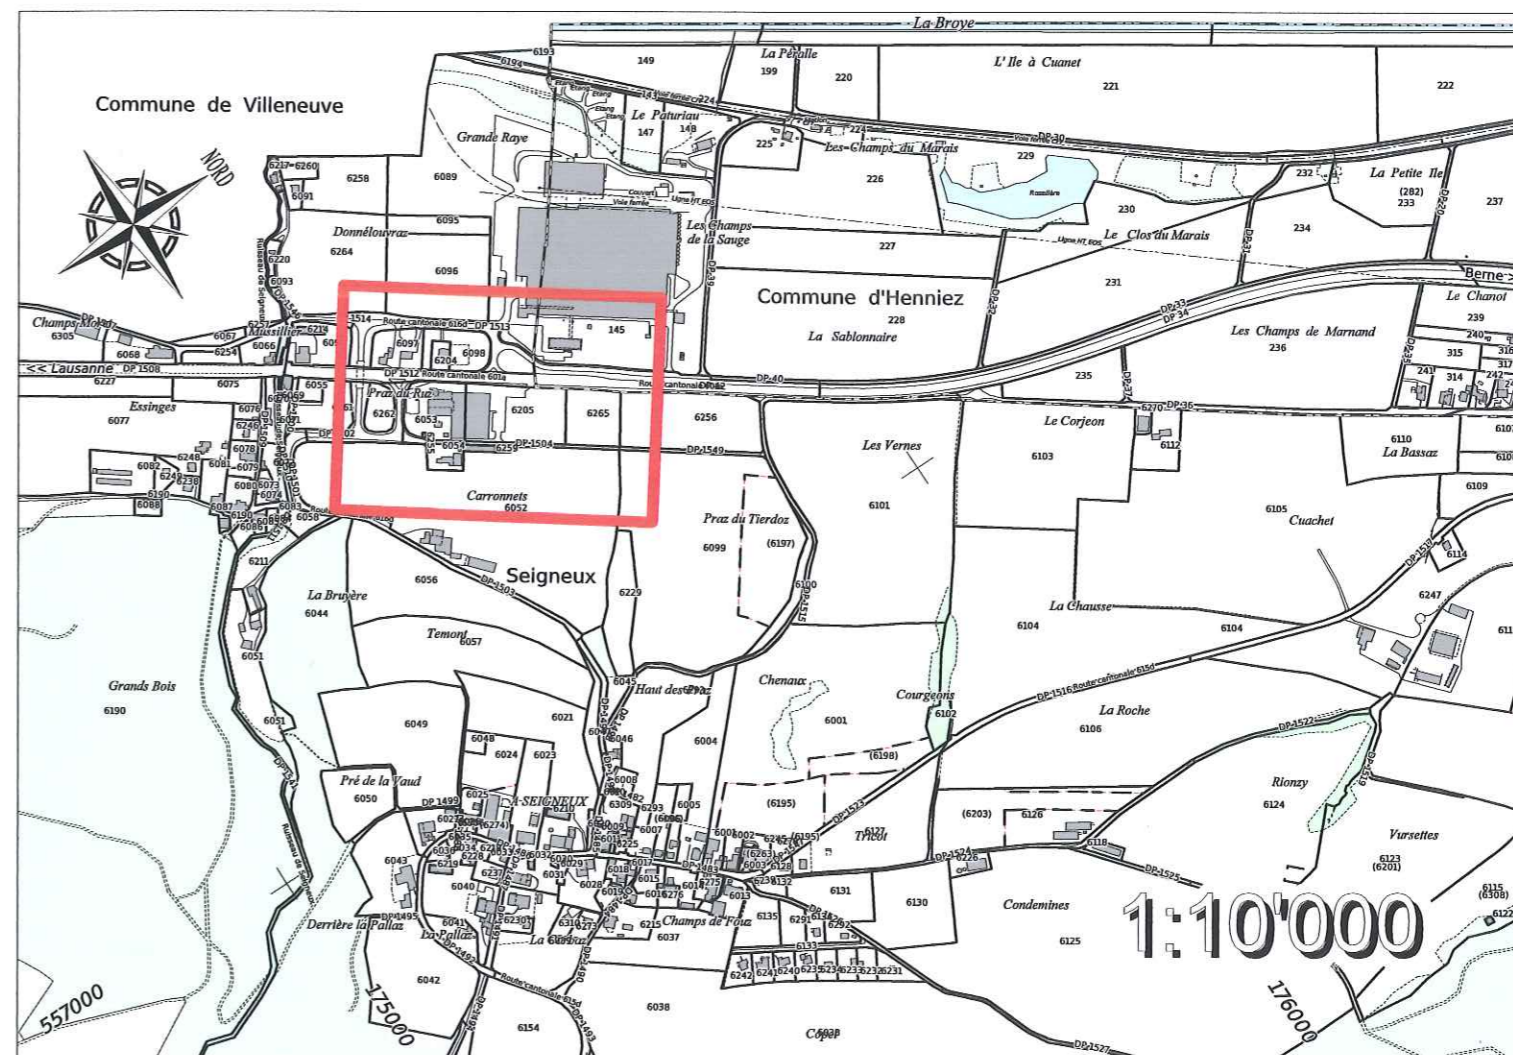

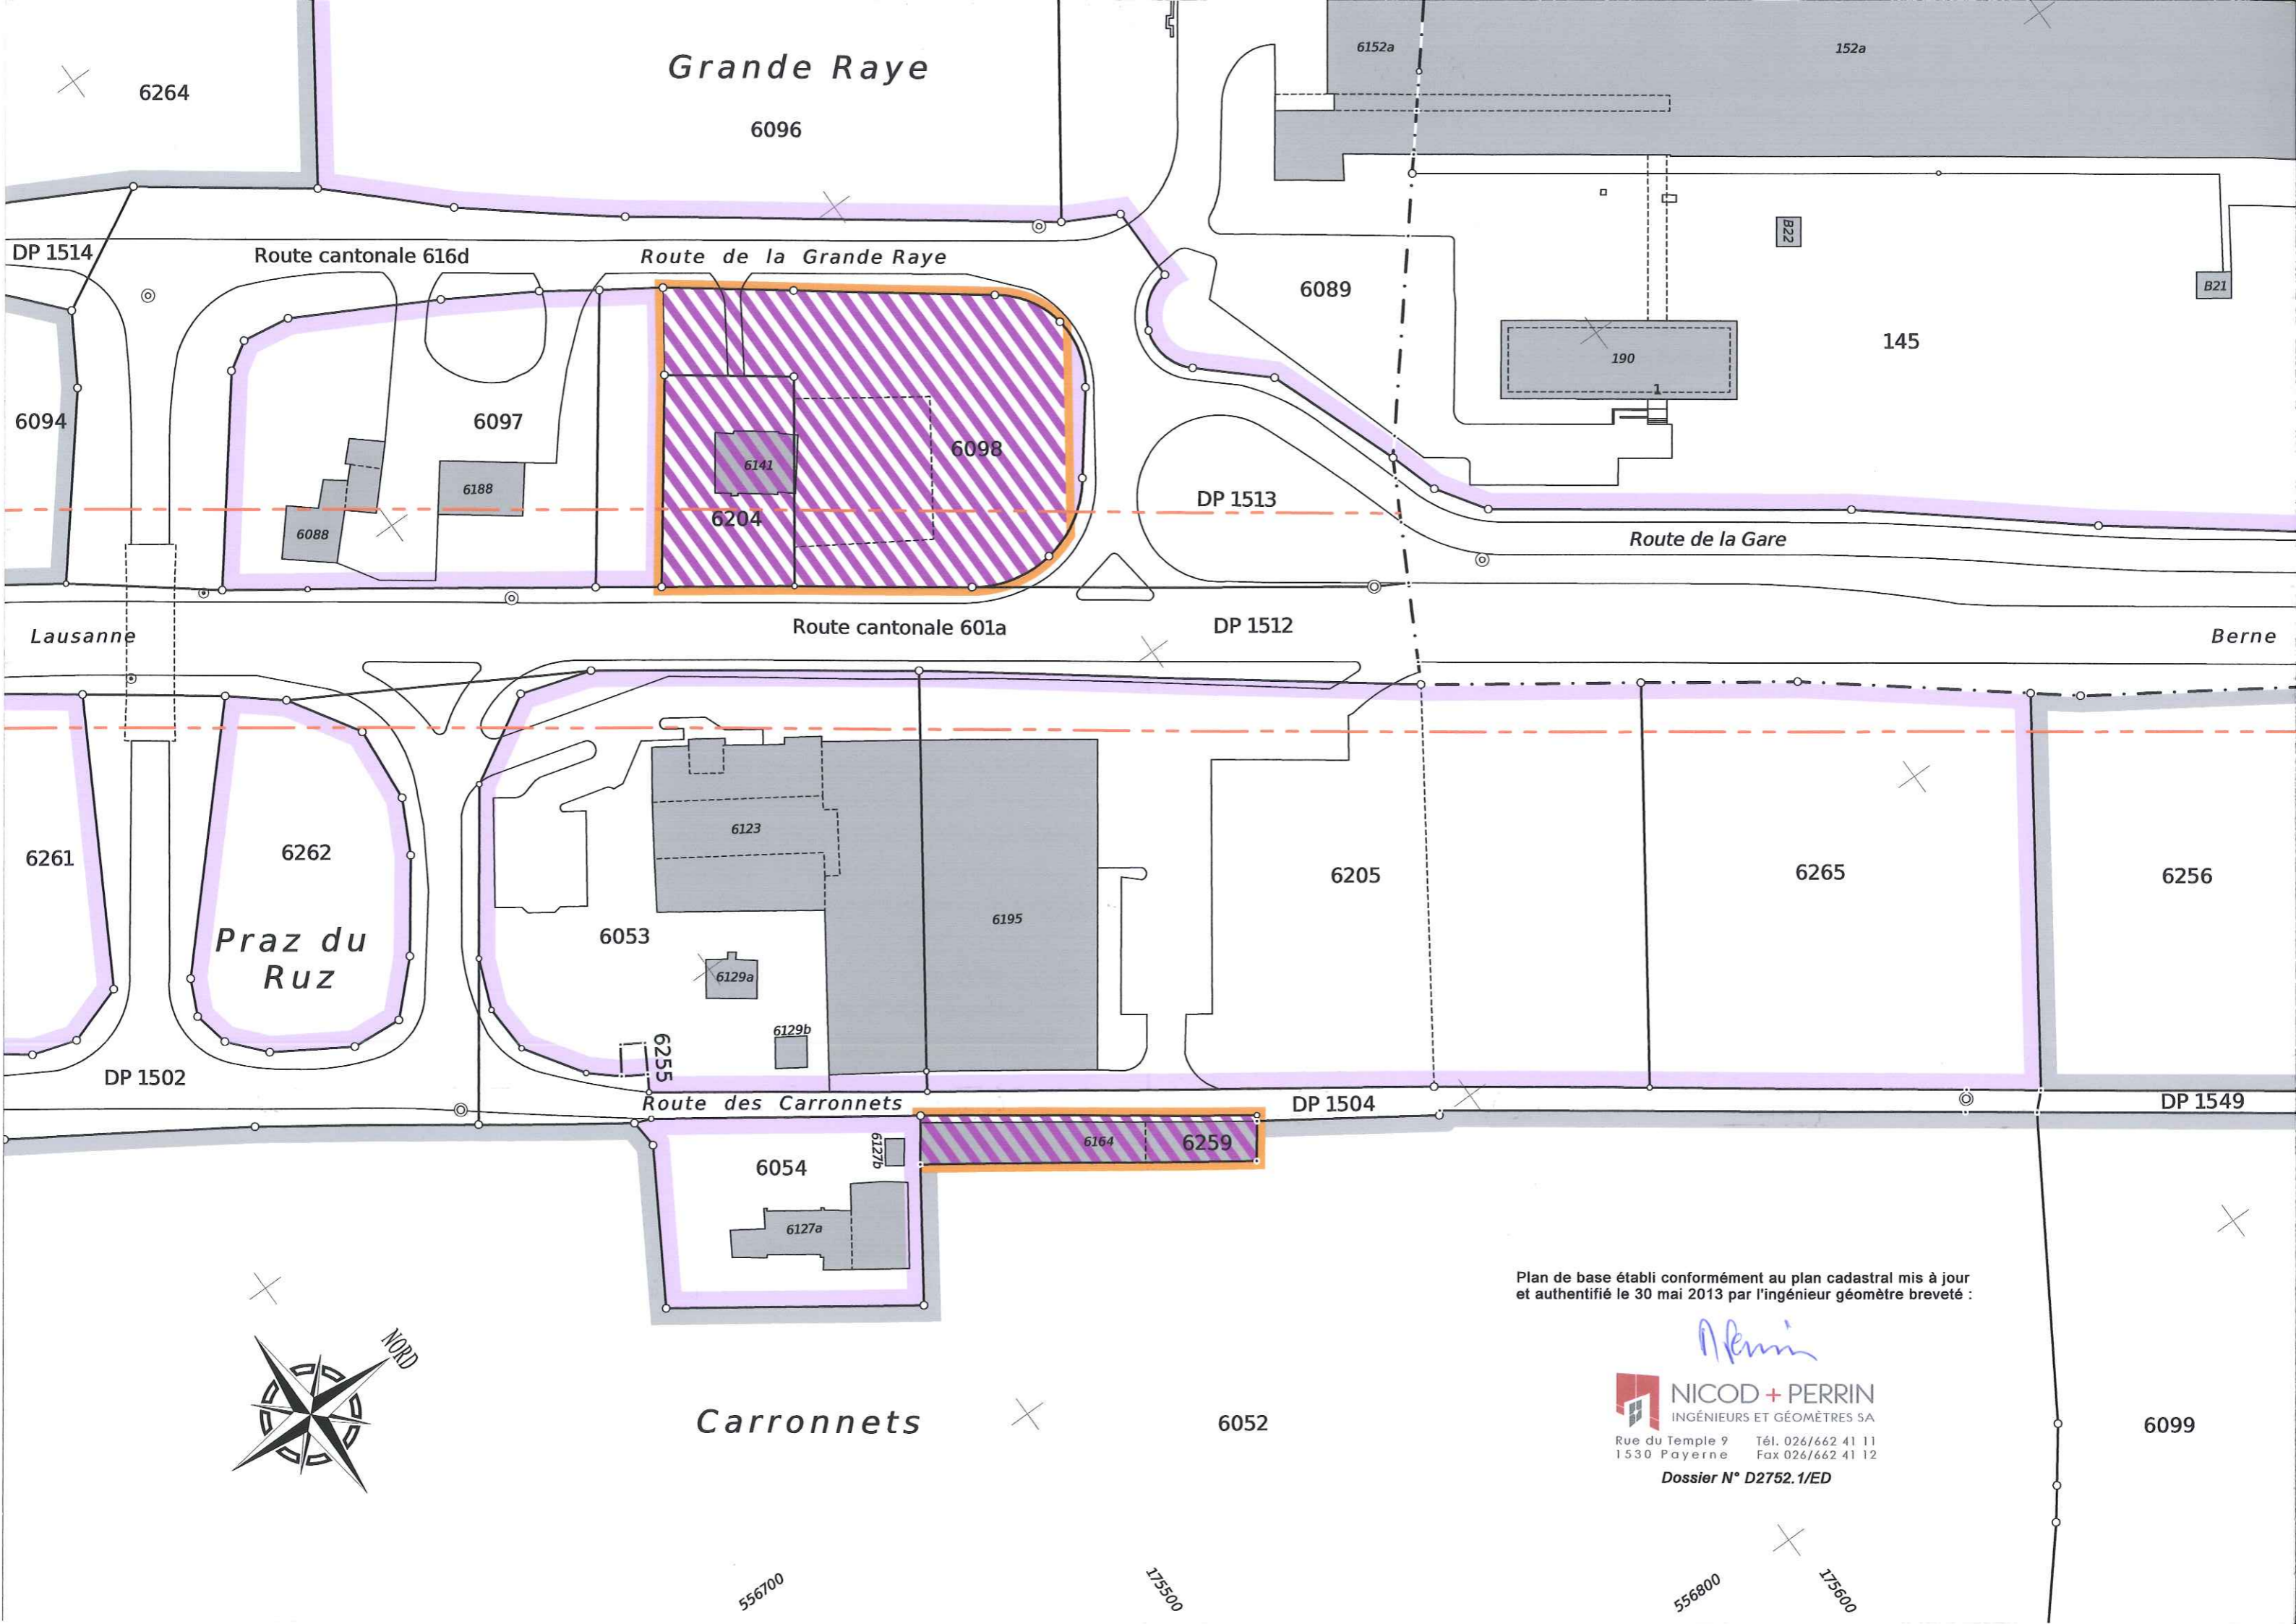

Grande Raye

6096

6264

6152a

152a

DP 1514

Route cantonale 616d

Route de la Grande Raye

6089

B22

B21

145

190

6094

6097

6188

6141

6098

6204

DP 1513

Route de la Gare

Lausanne

Route cantonale 601a

DP 1512

Berne

6261

6262

Praz du Ruz

6053

6123

6195

6205

6265

6256

6129a

6129b

6255

Route des Carronnets

DP 1504

DP 1549

DP 1502


6054

6127b

6127a

6164

6259

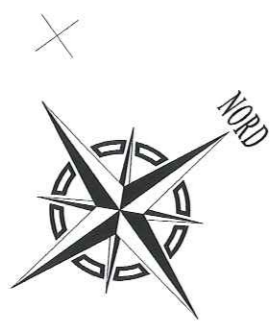

Carronnets

6052

6099

Plan de base établi conformément au plan cadastral mis à jour et authentifié le 30 mai 2013 par l'ingénieur géomètre breveté :

Alexis
NICOD + PERRIN
 INGÉNIEURS ET GÉOMÈTRES SA
 Rue du Temple 9 Tél. 026/662 41 11
 1530 Payerne Fax 026/662 41 12
 Dossier N° D2752.1/ED

556700

175500

556800

175600