

PLAN DE QUARTIER

"Le Closalet"

PROJET ECHELLE 1:500

Approuvé par la Municipalité de Champtauroz dans sa séance du 24.11.03
Le Syndic : [Signature] Le Secrétaire : [Signature]

Plan déposé au greffe municipal pour être soumis à l'enquête publique du 30.01.04 au 03.03.04
Le Syndic : [Signature] Le Secrétaire : [Signature]

Approuvé par le Conseil Général dans sa séance du 04-10-04
Le Président : [Signature] Le Secrétaire : [Signature]

Approuvé préalablement par le Département compétent
Lausanne, le 30.11.2004
le chef du département : [Signature]
Mis en vigueur le 30 NOV. 2004

A+S Dolci arch.-urb. SIA, FUS
Géomètres Jaquier-Pointet

Yverdon, décembre 2003

- Bâtiments existants
- Garages / couverts - véhicules
- Zone pavé herbeux pour places extérieures visiteurs
- Espace vert libre de construction
- Route d'accès véhicules + piétons
- Aire de rue villageoise
- Arborisation existante à conserver
- Arborisation existante à enlever
- Arborisation nouvelle
- Front de construction obligatoire Villas 4 et 5
- Villas individuelles de 2 appart. R+C H.max. des faîtes = 8,50 m. Cos = 0,2
- Villas individuelles de 2 appart. ou 2 villas jumelles H. max. des faîtes = 9,50 m. H. min. des faîtes = 8,50 m.
- Périmètre du plan de quartier
- Limites parcelles projetées
- Périmètre des constructions
- EU
- Alimentation d'eau
- Borne hydrante
- ES
- Eclairage publique
- Ligne CVE



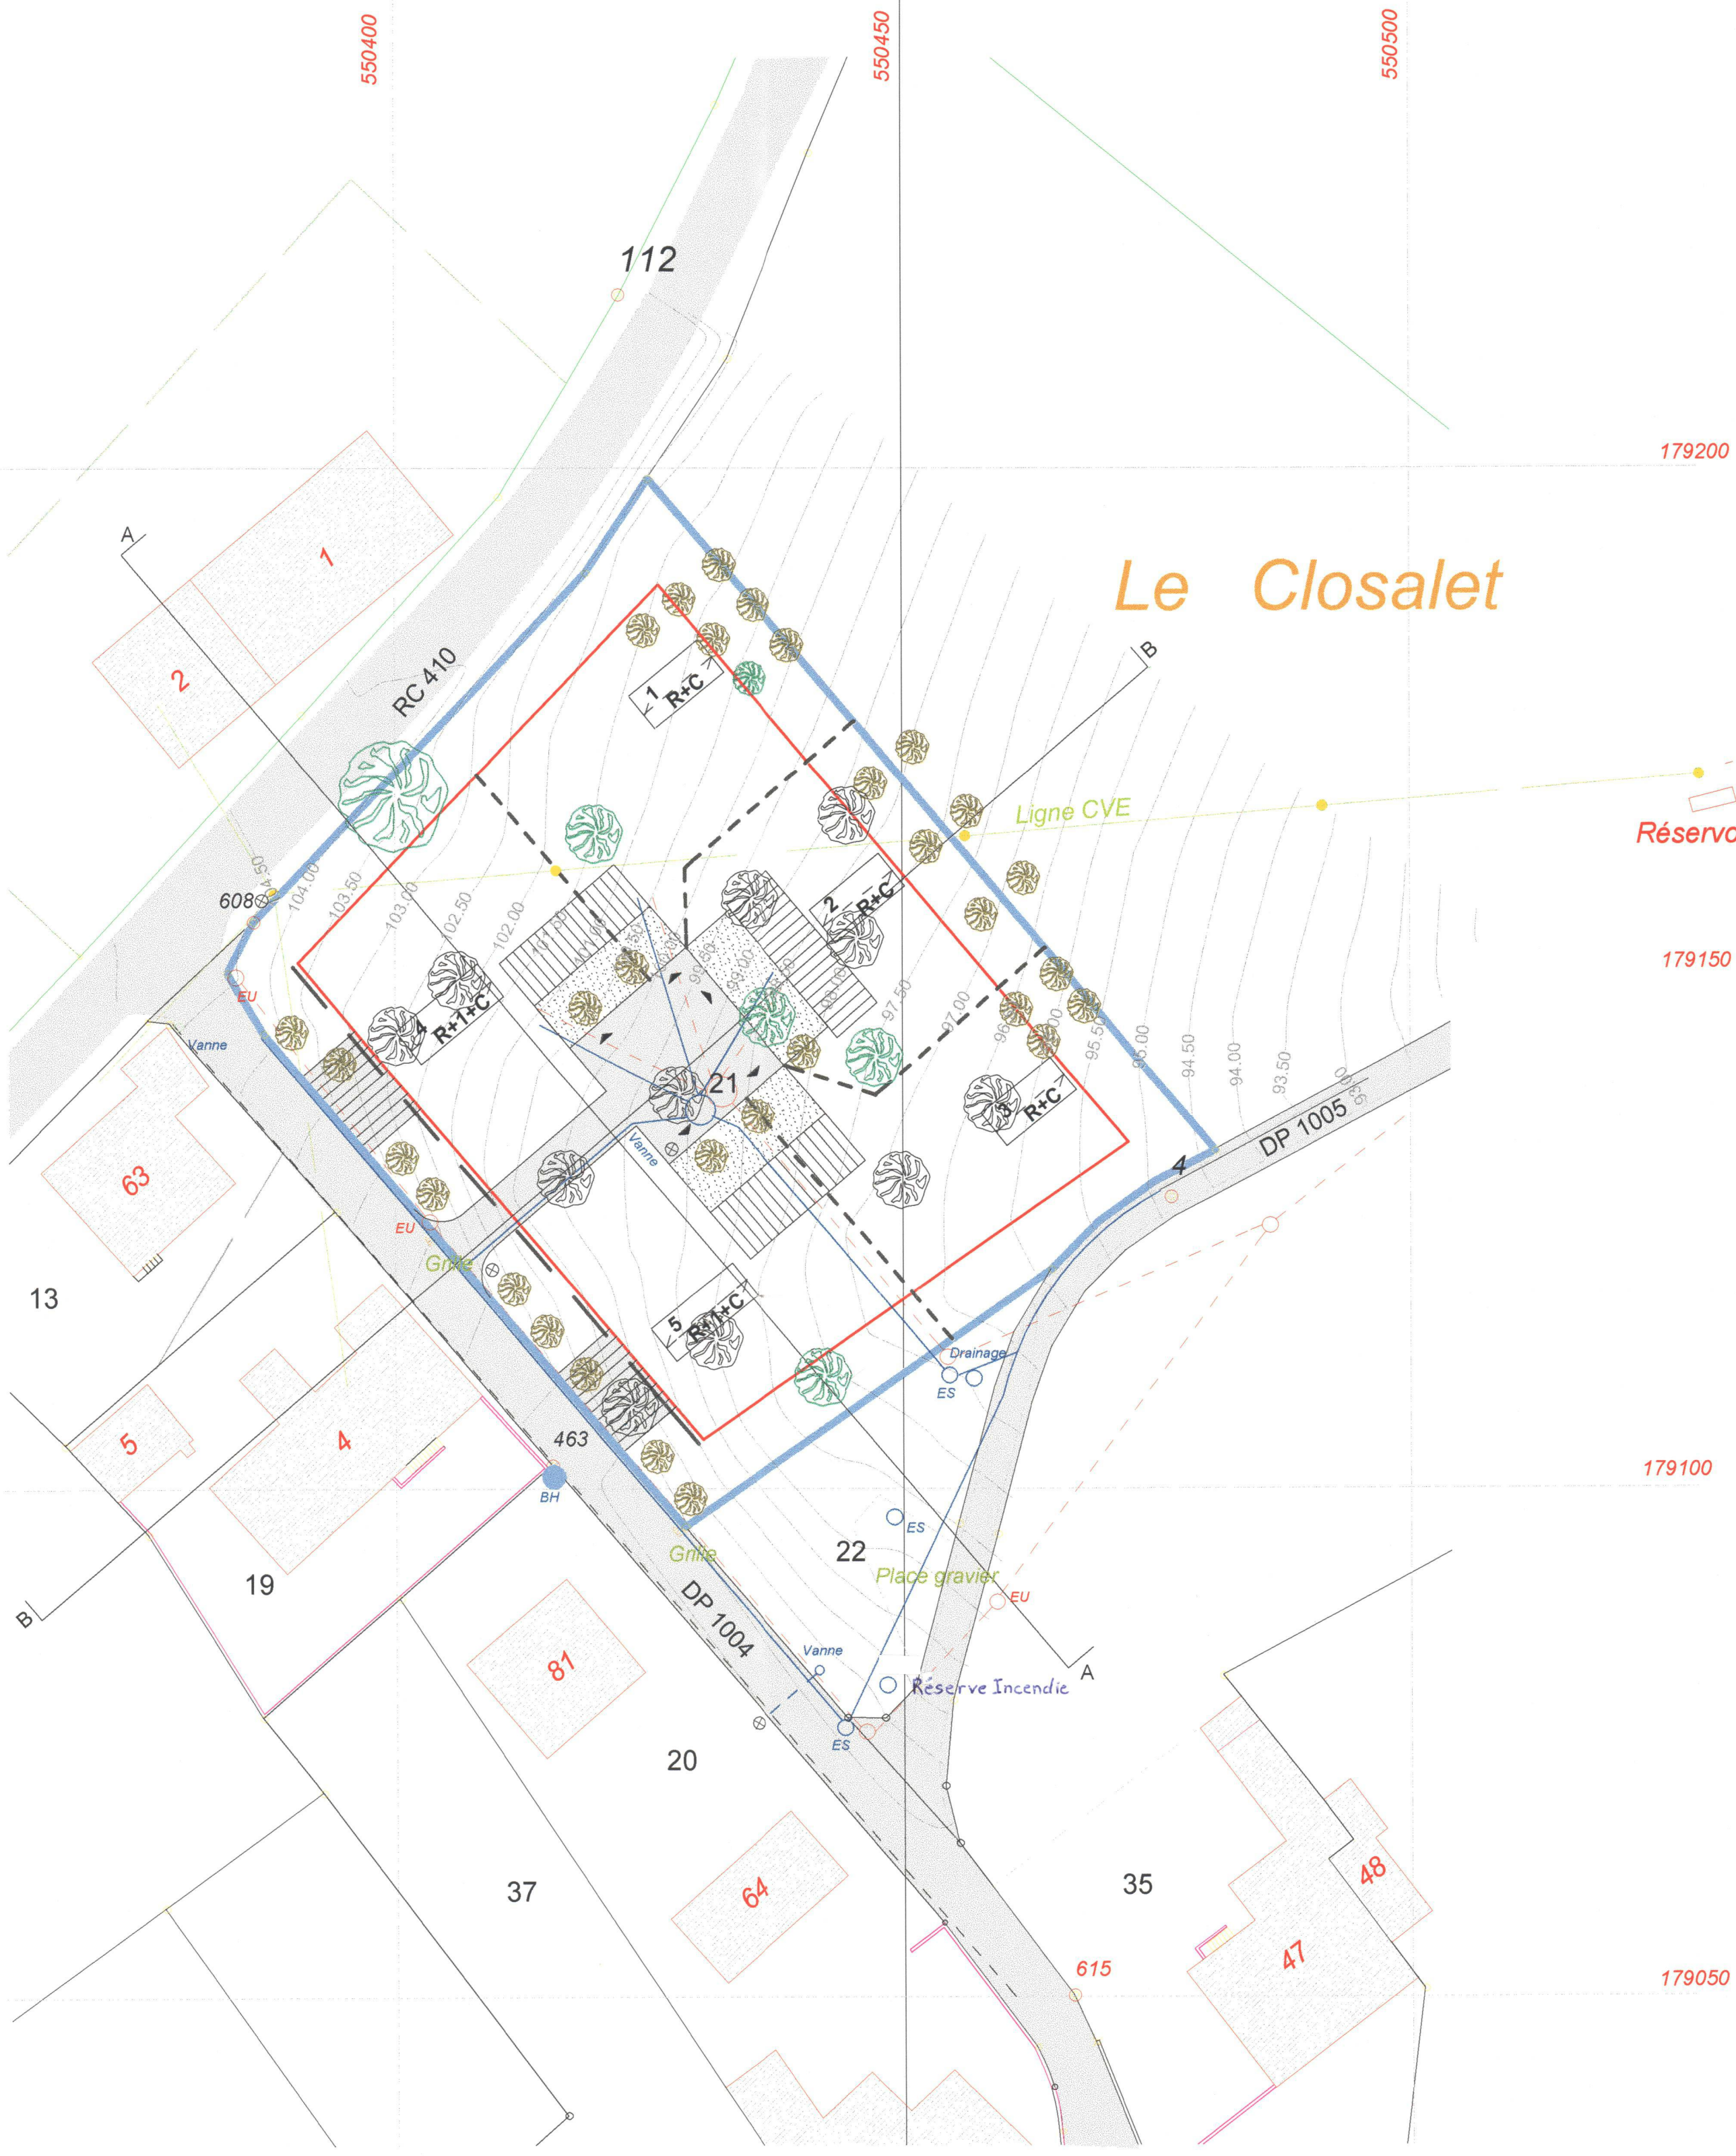



Schéma d'organisation

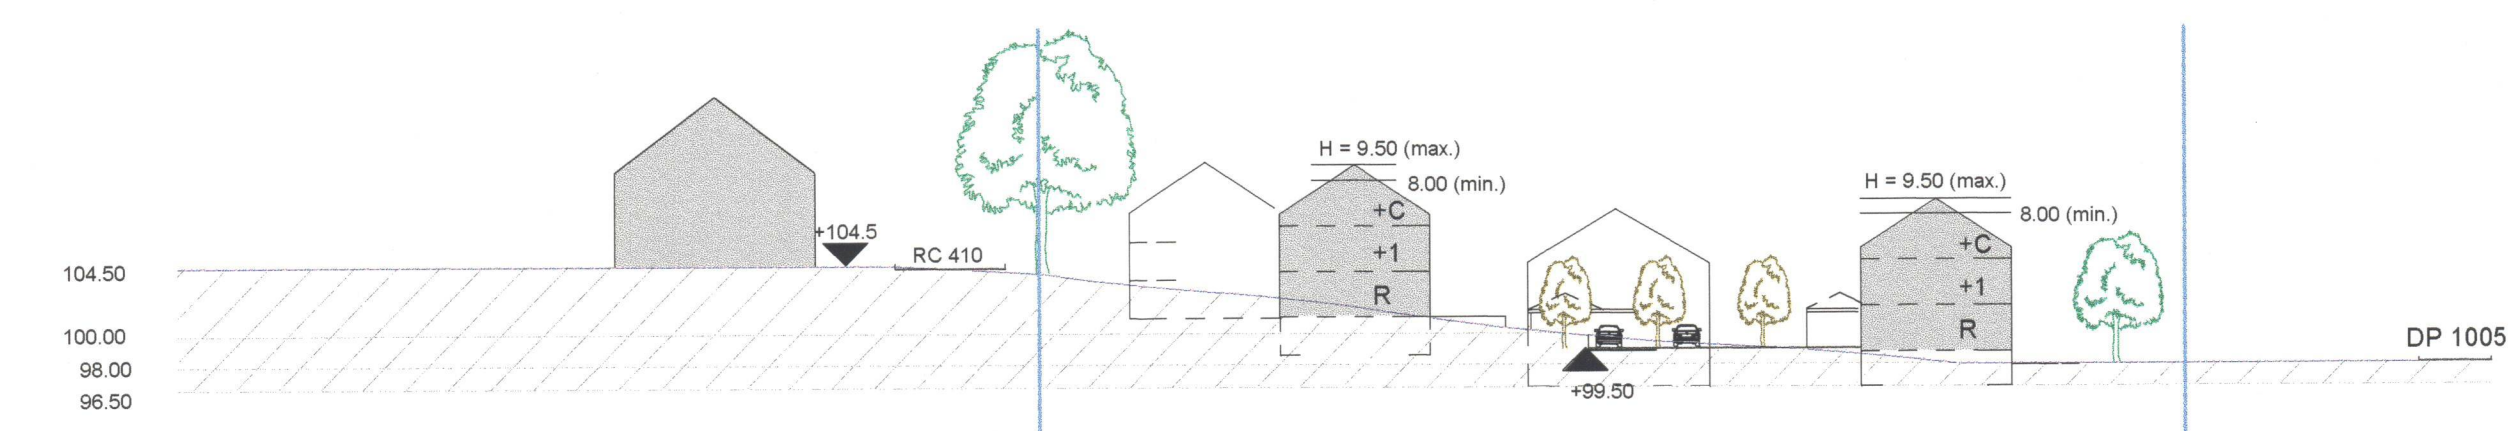

Coupe A-A

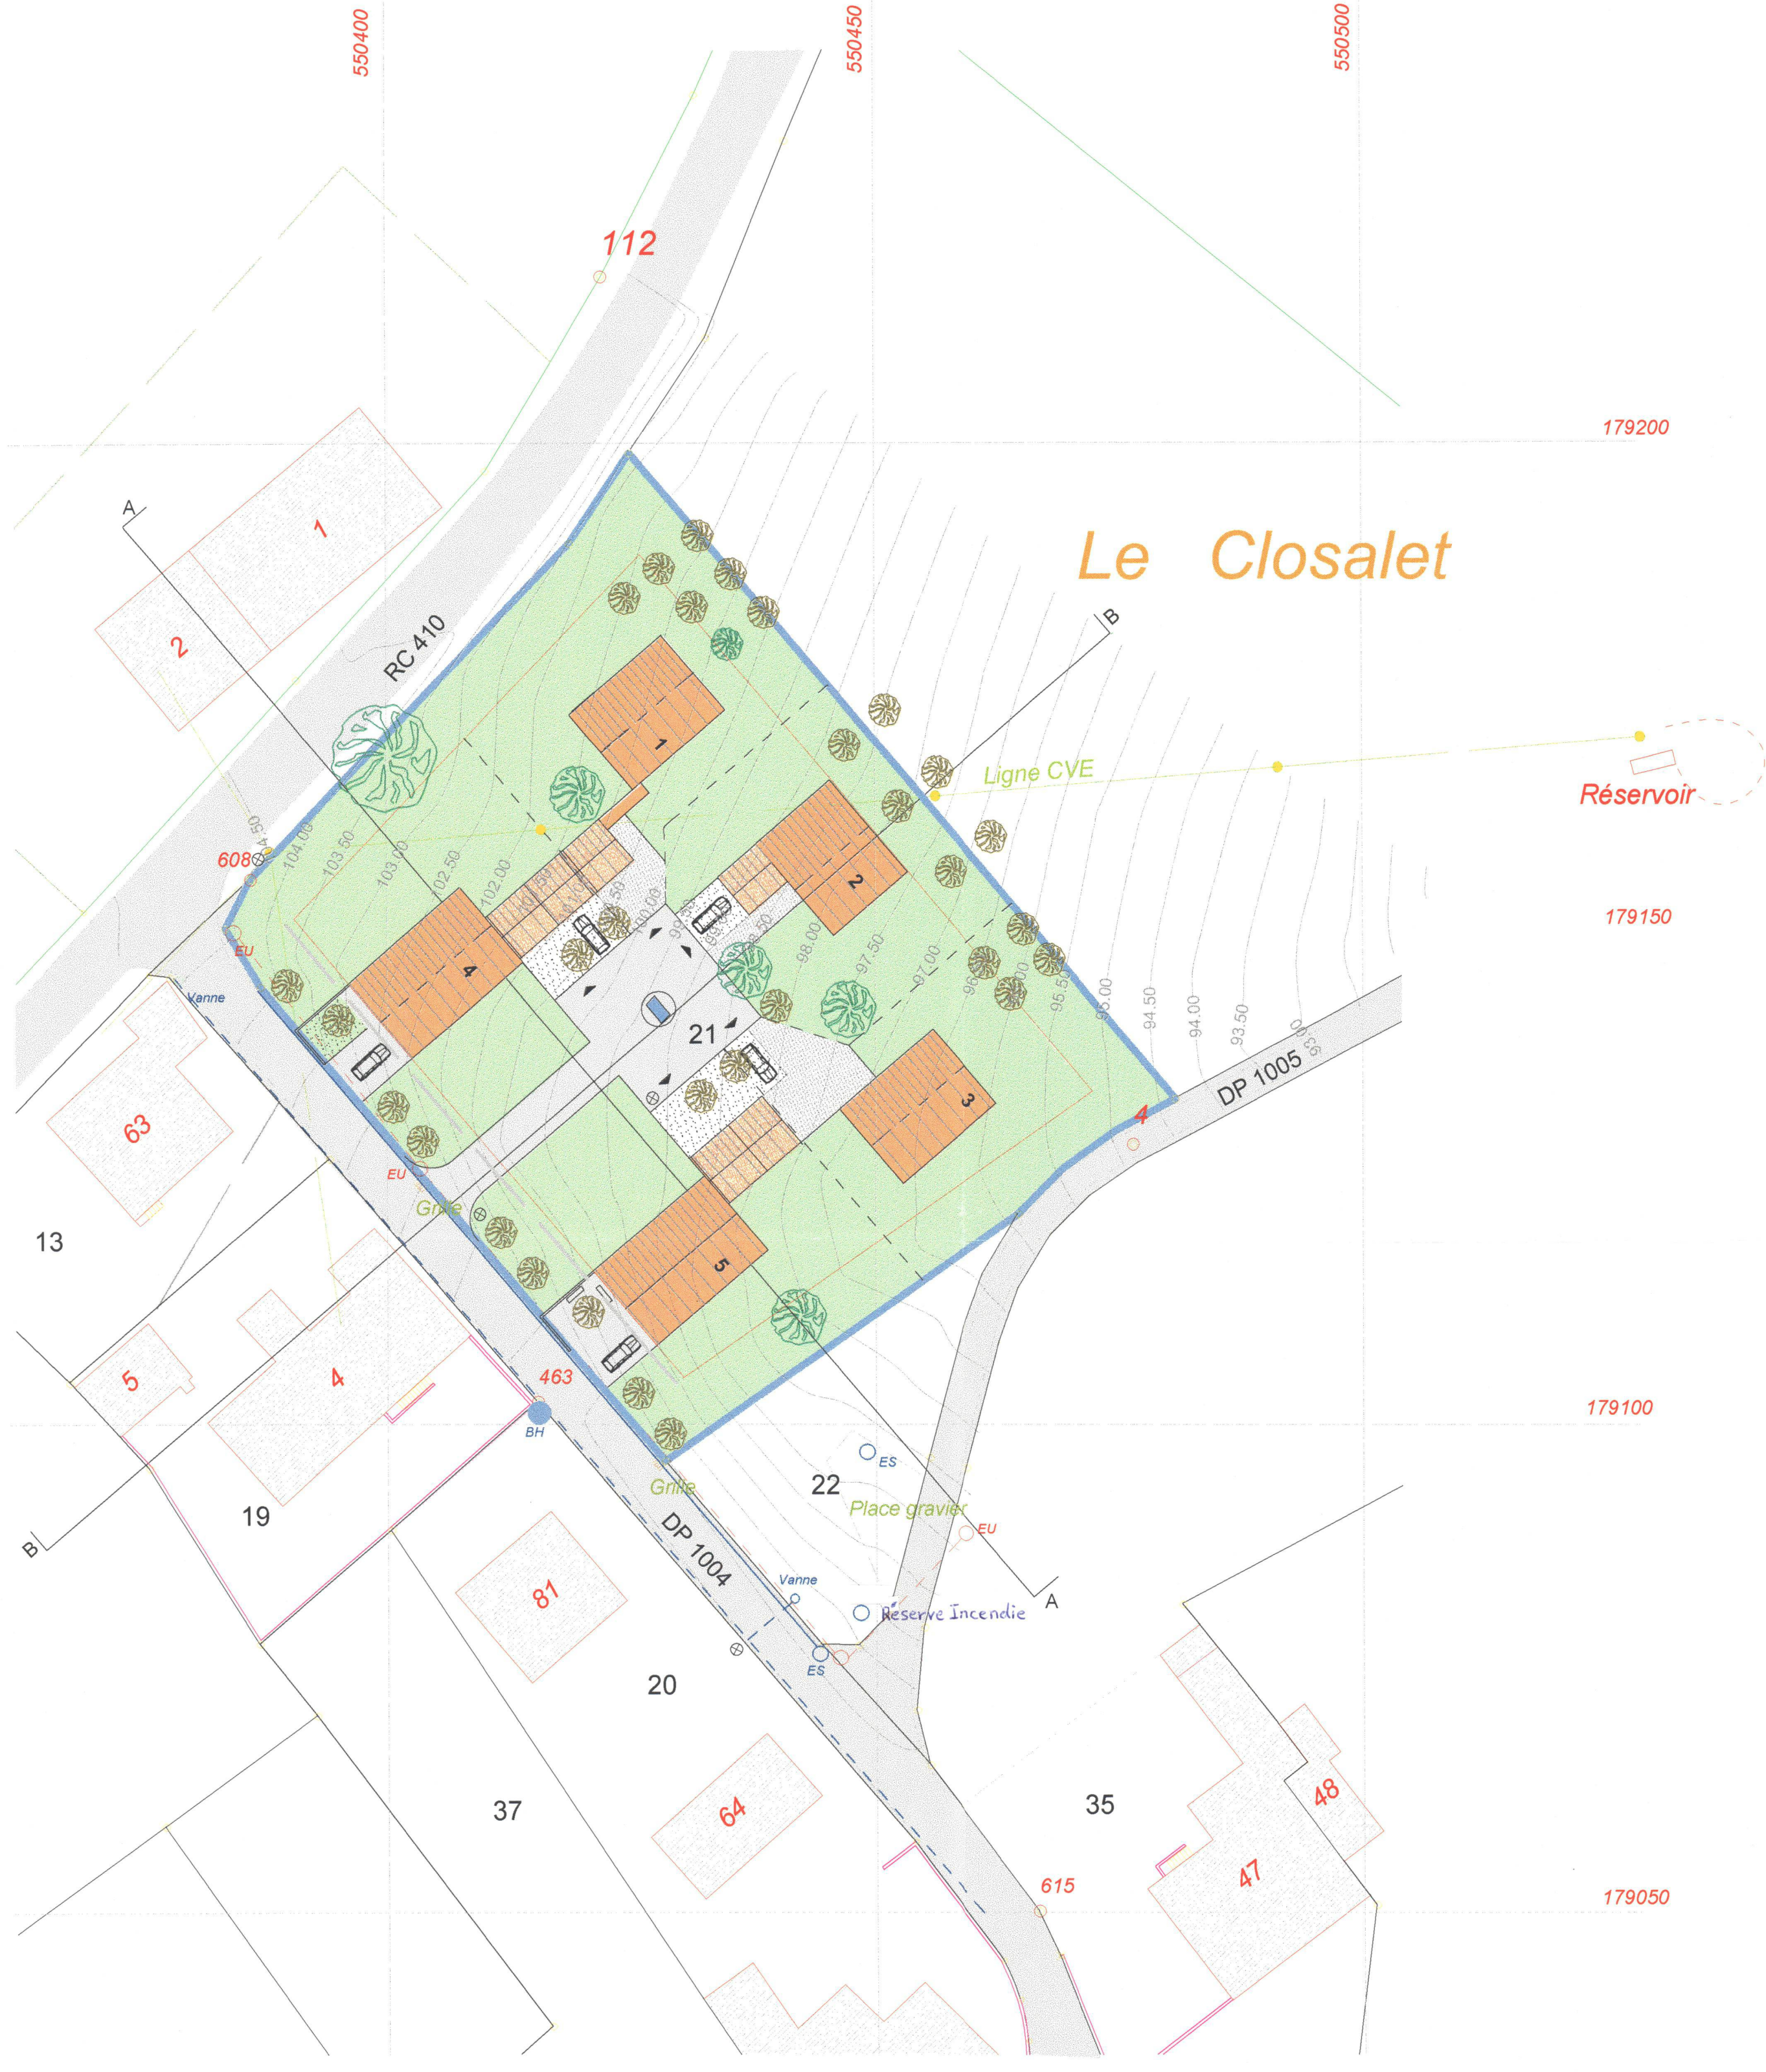

Illustration

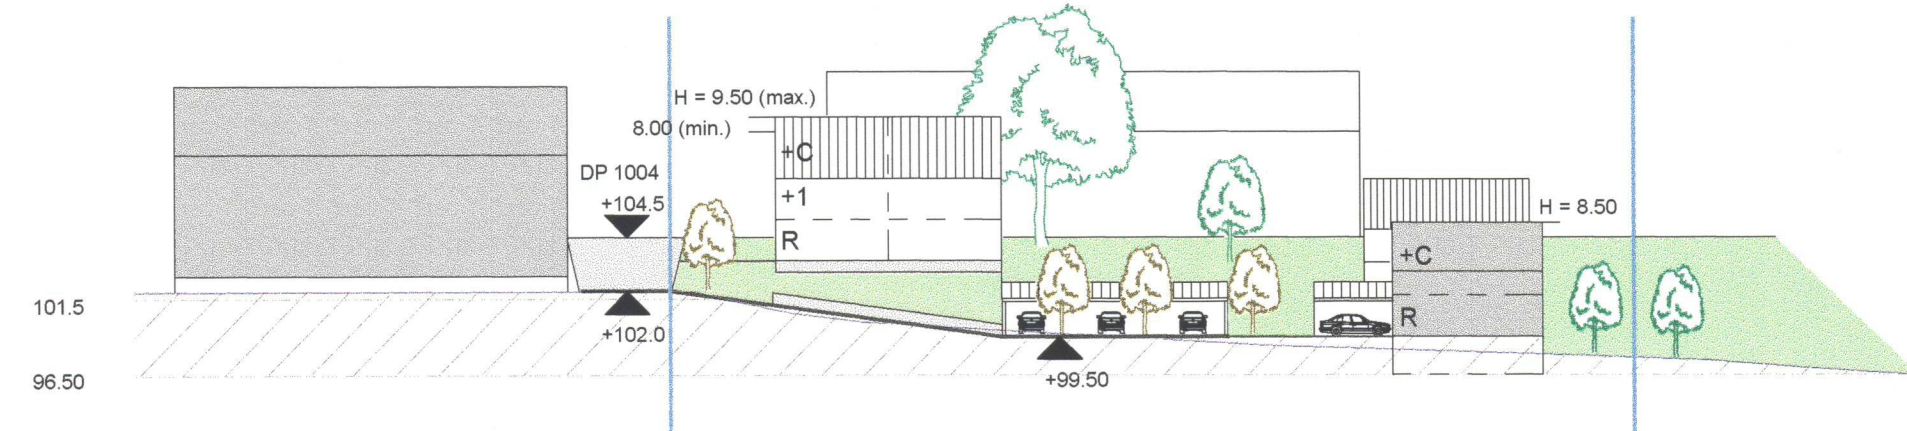

Coupe B-B