

DOCUMENT PROVISOIRE

COMMUNE DE VILLARZEL

PLAN D'AFFECTATION COMMUNAL

plan de détail ■ "zone village A"

Approuvé par la Municipalité de Villarzel dans sa séance du

Le Syndic : Max BLASER La Secrétaire : Claire-Lise BONJOUR

Soumis à l'enquête publique du au

Le Syndic : Max BLASER La Secrétaire : Claire-Lise BONJOUR

Adopté par le Conseil communal de Villarzel dans sa séance du

Le Président : La Secrétaire :

Approuvé par le Département compétent, Lausanne, le

La Cheffe du Département :


Entrée en vigueur constatée par le Service compétent, le

CE4 valloiton et chanard SA architectes - urbanistes FSU Lausanne, le 5 mars 2019
rue de Bourg 28 CP 6528 1002 Lausanne tél. 021 310 01 40 info@ce4.ch
15061 FGD DCD DG villarzel / 15061 revision PSA / 2 plan / 15061 PSA v6.rvx

SITUATION

échelle 1:25'000

Coordonnées moyennes: 2°59'750 / 1°17'620

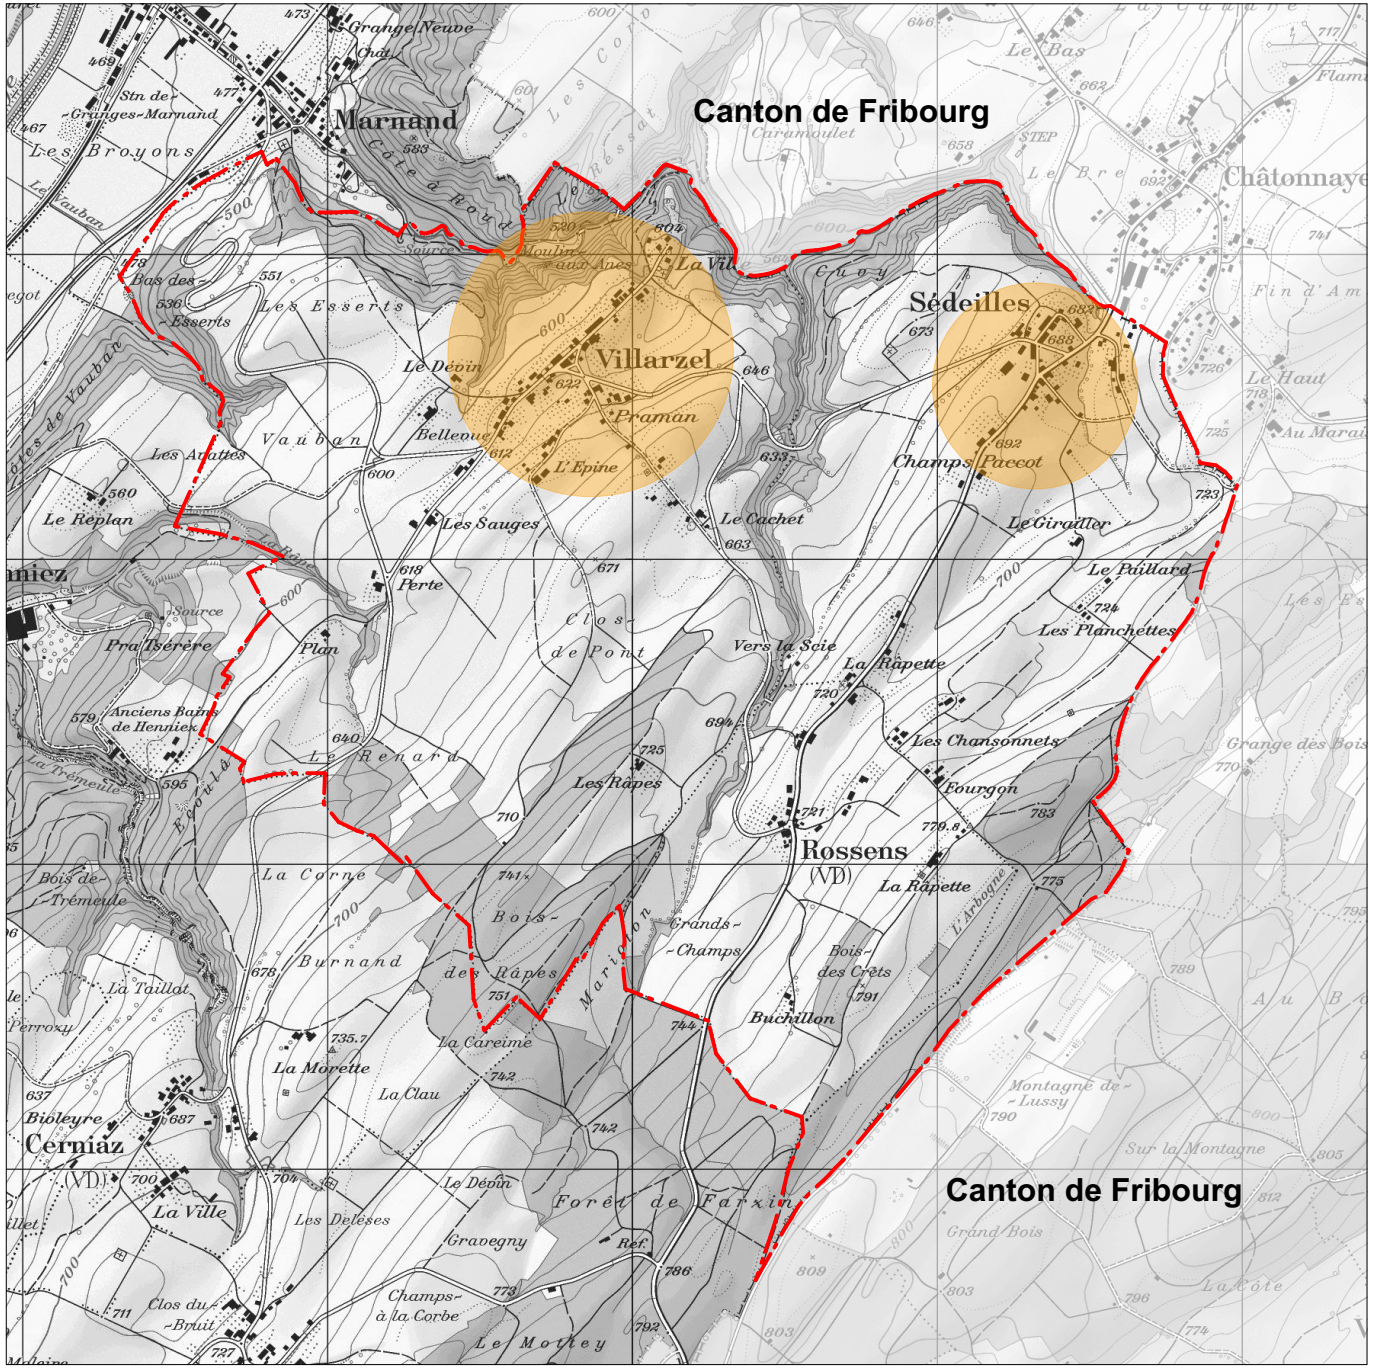

Plan de base établi conformément aux données cadastrales fournies par l'ASIT en mars 2017.
Authentifié conformément à l'article 15 RLAT par :

NPPR ingénieurs et géomètres SA
Nicod - Perrin - Parisod - Rey
Rue du Temple 9 - CP 203
1530 Payerne

le :

VILLAGE DE VILLARZEL



LÉGENDE

échelle 1:1'000

■ périmètre du plan de détail de la zone village A

■ aire des bâtiments à conserver

■ aire d'évolution des constructions nouvelles

■ surface de plancher déterminante

■ aire d'installations publiques

■ aire de dégagement

■ aire des aménagements extérieurs

■ limite des constructions

■ bande d'implantation obligatoire

à titre indicatif

■ bâtiment existant

■ aire forestière

VILLAGE DE SÉDEILLES

