

2.1.1  
66047  
**COMMUNE DE GRANDCOUR**

MODIFICATIONS APPORTEES SUITE A LA DECISION DU CONSEIL COMMUNAL  
DANS SA SEANCE DU 22 MARS 1995.


**"VILLAGE DE GRANDCOUR"**  
PLAN PARTIEL D'AFFECTATION

APPROUVE PAR LA MUNICIPALITE  
DANS SA SEANCE DU: 29.08.1994

SOU MIS A L'ENQUETE PUBLIQUE  
DU: 5.09 AU: 5.10.1994

LE SYNDIC: LE SECRETAIRE:

LE SYNDIC: LE SECRETAIRE:


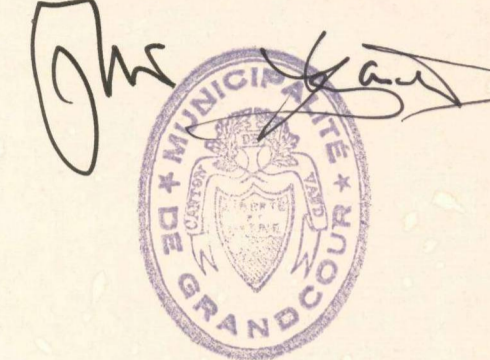


ADOPTÉ PAR LE CONSEIL COMMUNAL  
DANS SA SEANCE DU: 22.03.1995

APPROUVE PAR LE CONSEIL D'ETAT  
DU CANTON DE VAUD LE: 27 MARS 1996

LE PRESIDENT: LE SECRETAIRE:

L'ATTESTE, LE CHANCELIER:

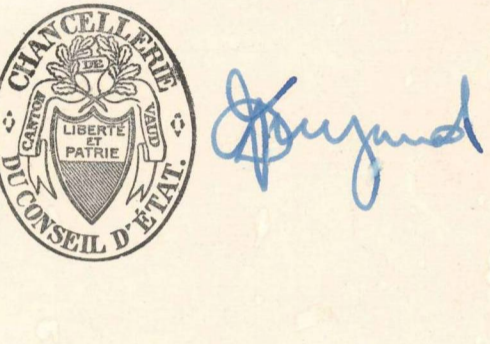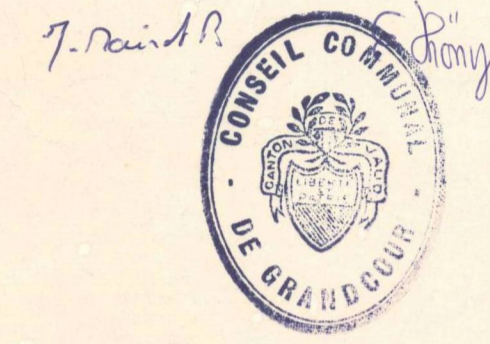

27073/01.DOC



GEA  
Groupe d'étude  
en aménagement  
J.-M. Vallotton et associés

28, rue de Bourg  
CH-1003 Lausanne  
Tél. 021 323 53 13  
Fax 021 323 14 22

**LEGENDE**

- PERIMETRE DU PLAN PARTIEL D'AFFECTATION "VILLAGE DE GRANDCOUR"
- BATIMENT EXISTANT
- BATIMENT PROTEGE
- BATIMENT A CONSERVER
- BATIMENT NE POUVANT ETRE QU' ENTRETENU
- BATIMENT NOUVEAU
- PERIMETRE D' EVOLUTION DES CONSTRUCTIONS NOUVELLES
- RUPTURE DE CONTIGUITE OBLIGATOIRE
- SURFACE DE PLANCHER BRUTE
- ESPACE NON CONSTRUIT
- AIRE DE DEGAGEMENT
- AIRE DES AMENAGEMENTS EXTERIEURS
- AIRE DE VERDURE
- PLANTATION A MAINTENIR
- PLANTATION A CREER
- ZONE REGIE PAR PLAN SPECIAL-PPA "CHATEAU LAYA"
- PLACE PUBLIQUE
- ZONE DE CONSTRUCTION D' UTILITE PUBLIQUE
- ZONE DE CONSTRUCTION DES ANNEXES
- ZONE ARTISANALE
- SURFACE SOUMISE A LA LEGISLATION FORESTIERE SELON  
CONSTATATION DE NATURE DU 20 AVRIL 1994
- PRINCIPES DE CIRCULATIONS VEHICULES ET CHEMINS PIETONS**
- ACCES VEHICULES
- CHEMINS PIETONS
- A TITRE INDICATIF:**
- COULOIR DE LA LIGNE A HAUTE TENSION

Echelle 1:1000

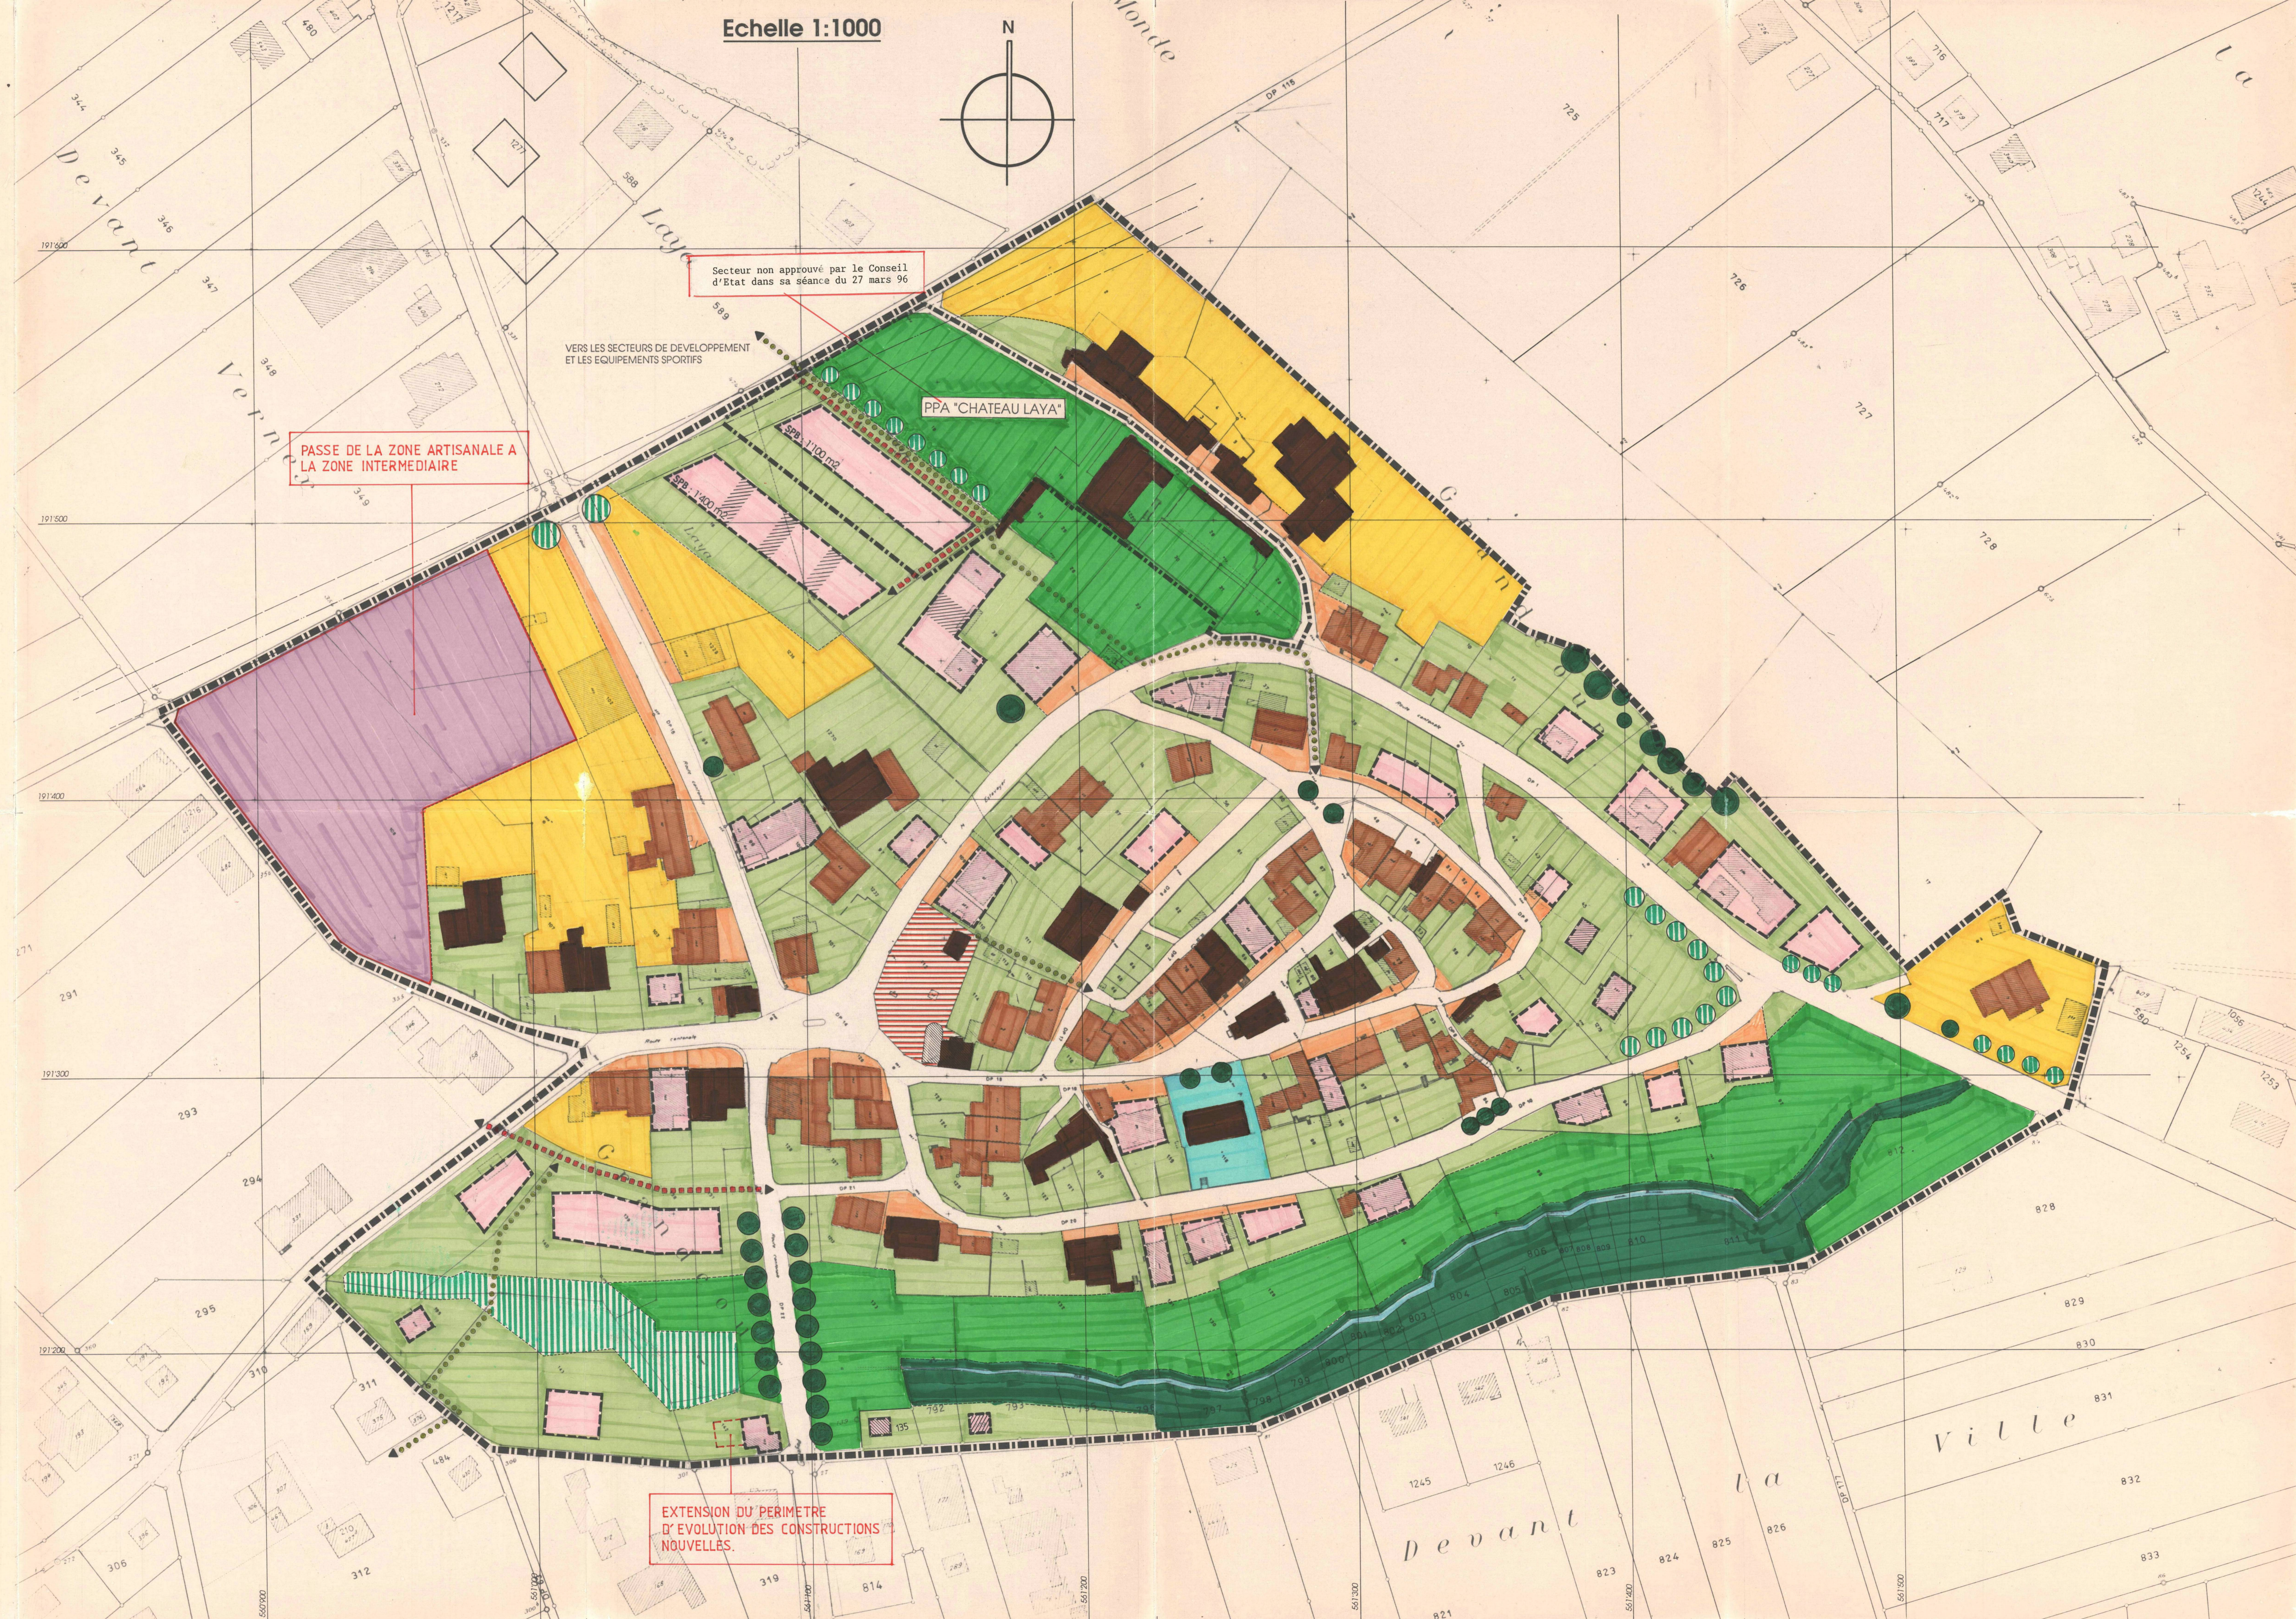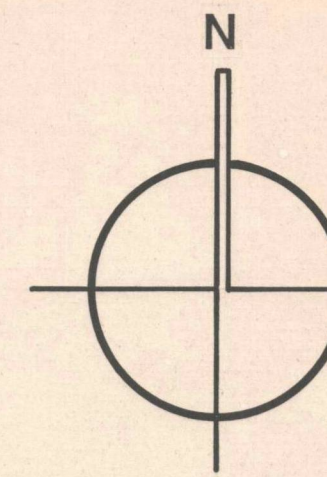

Secteur non approuvé par le Conseil  
d'Etat dans sa séance du 27 mars 96

PASSE DE LA ZONE ARTISANALE A  
LA ZONE INTERMEDIAIRE

EXTENSION DU PERIMETRE  
D'EVOLUTION DES CONSTRUCTIONS  
NOUVELLES.