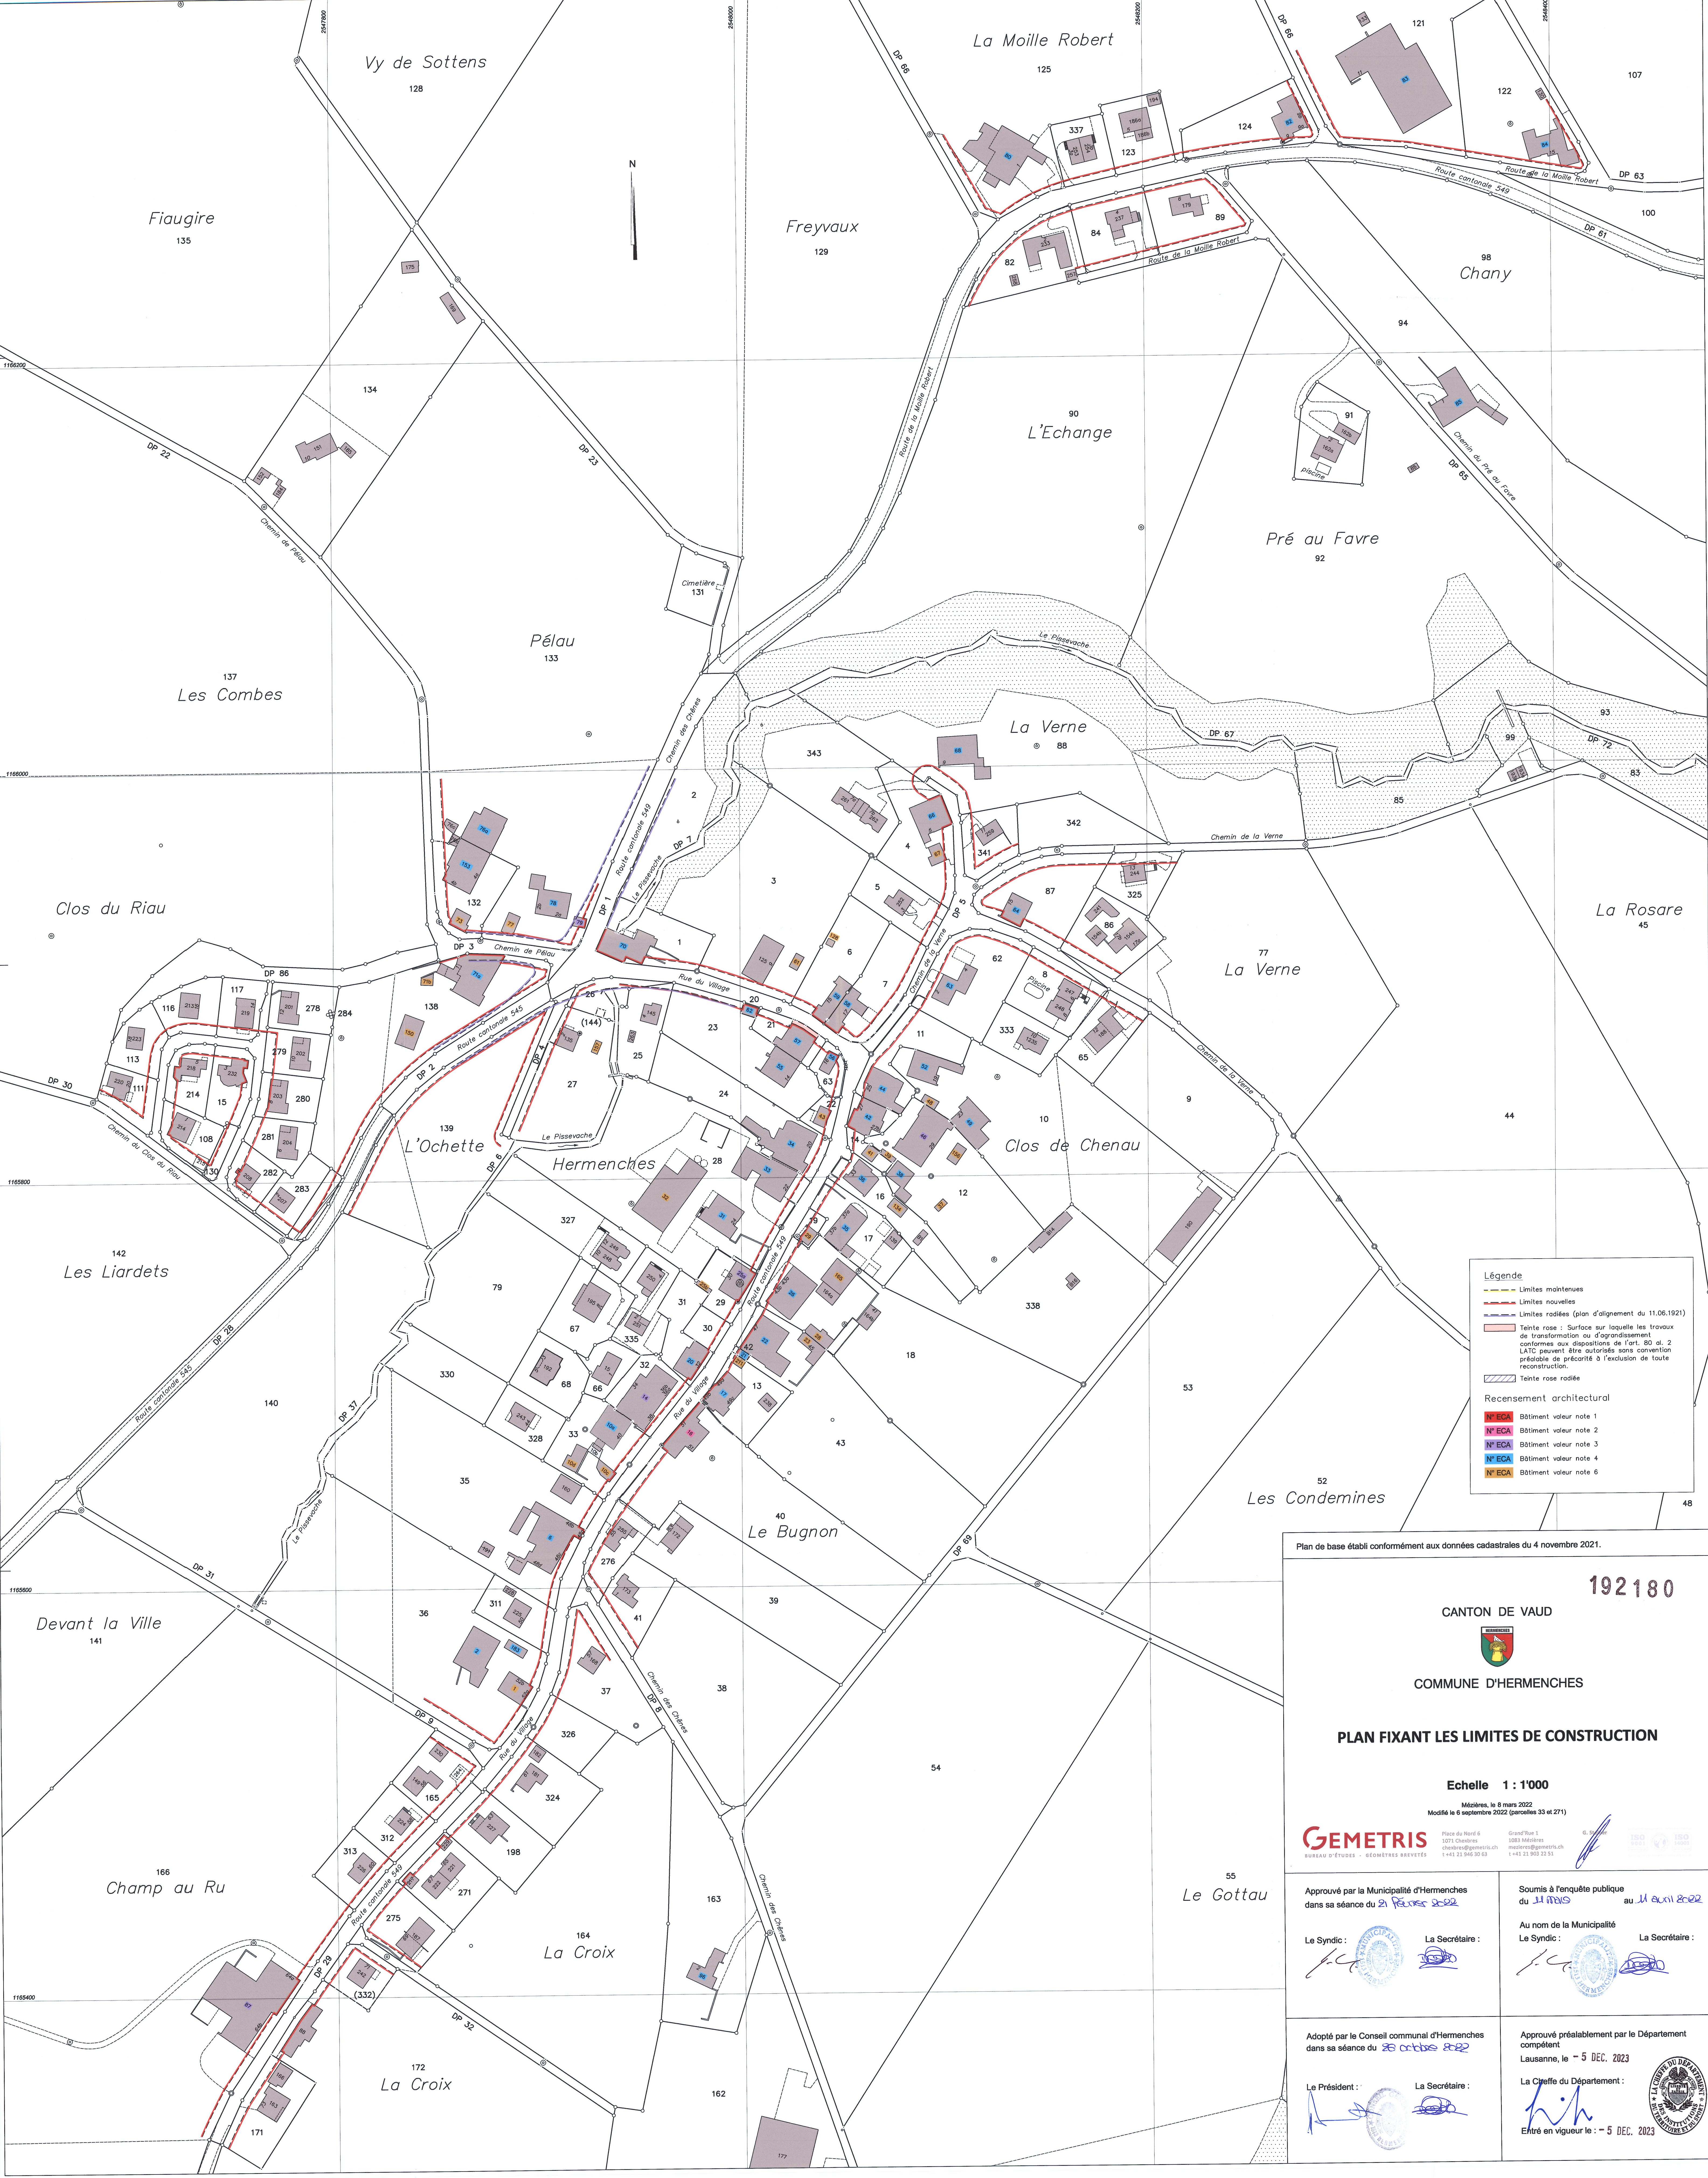




Légende

- Limites maintenues
- Limites nouvelles
- Limites radiées (plan d'alignement du 11.06.1921)
- Teinte rose : Surface sur laquelle les travaux de transformation ou d'agrandissement conformes aux dispositions de l'art. 80 al. 2 LATC peuvent être autorisés sans convention préalable de priorité à l'adjudication de toute reconstruction.
- Teinte rose radiée

Recensement architectural

- N° ECA Bâtiment valeur note 1
- N° ECA Bâtiment valeur note 2
- N° ECA Bâtiment valeur note 3
- N° ECA Bâtiment valeur note 4
- N° ECA Bâtiment valeur note 6

Plan de base établi conformément aux données cadastrales du 4 novembre 2021.

192180

CANTON DE VAUD

COMMUNE D'HERMENCHIES

PLAN FIXANT LES LIMITES DE CONSTRUCTION

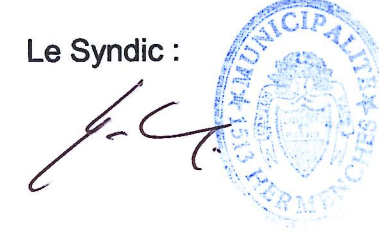
Echelle 1 : 1'000

Mézières, le 6 mars 2022
Modifié le 6 septembre 2022 (parcelles 33 et 271)

GEMETRIS
BUREAU D'ETUDES - GEOMETRES RELEVETES
Place du Nord 6
1071 Chavannes
chavannes@gemetriss.ch
+41 21 245 20 52

Grand'Rue 1
1085 Mézières
meziere@gemetriss.ch
+41 21 903 23 51

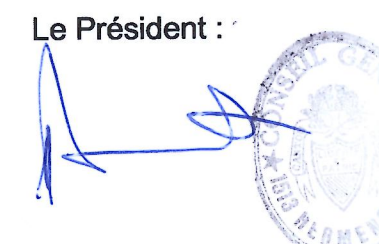
Approuvé par la Municipalité d'Hermenchies dans sa séance du 21 février 2022

Le Syndic :  La Secrétaire : 

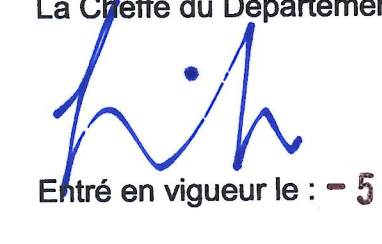
Soumis à l'enquête publique du 11 mars 2022 au 11 avril 2022

Au nom de la Municipalité
Le Syndic :  La Secrétaire : 

Adopté par le Conseil communal d'Hermenchies dans sa séance du 28 octobre 2022

Le Président :  La Secrétaire : 

Approuvé préalablement par le Département compétent
Lausanne, le - 5 DEC. 2023

La Chieffe du Département : 

Entré en vigueur le : - 5 DEC. 2023

